


СХЕМА РАСПОЛОЖЕНИЯ ЗЕМЕЛЬНОГО УЧАСТКА ИЛИ ЗЕМЕЛЬНЫХ УЧАСТКОВ НА КАДАСТРОВОМ ПЛАНЕ ТЕРРИТОРИИ

Условный номер земельного участка 3У		Система координат: МСК-61	
Площадь земельного участка 326 м²			
Обозначение характерных точек границ	Координаты, м		
	X	Y	
н1	481650,23	2222213,09	
н2	481641,75	2222233,66	
н3	481628,21	2222228,09	
н4	481636,69	2222207,51	
н1	481650,23	2222213,09	

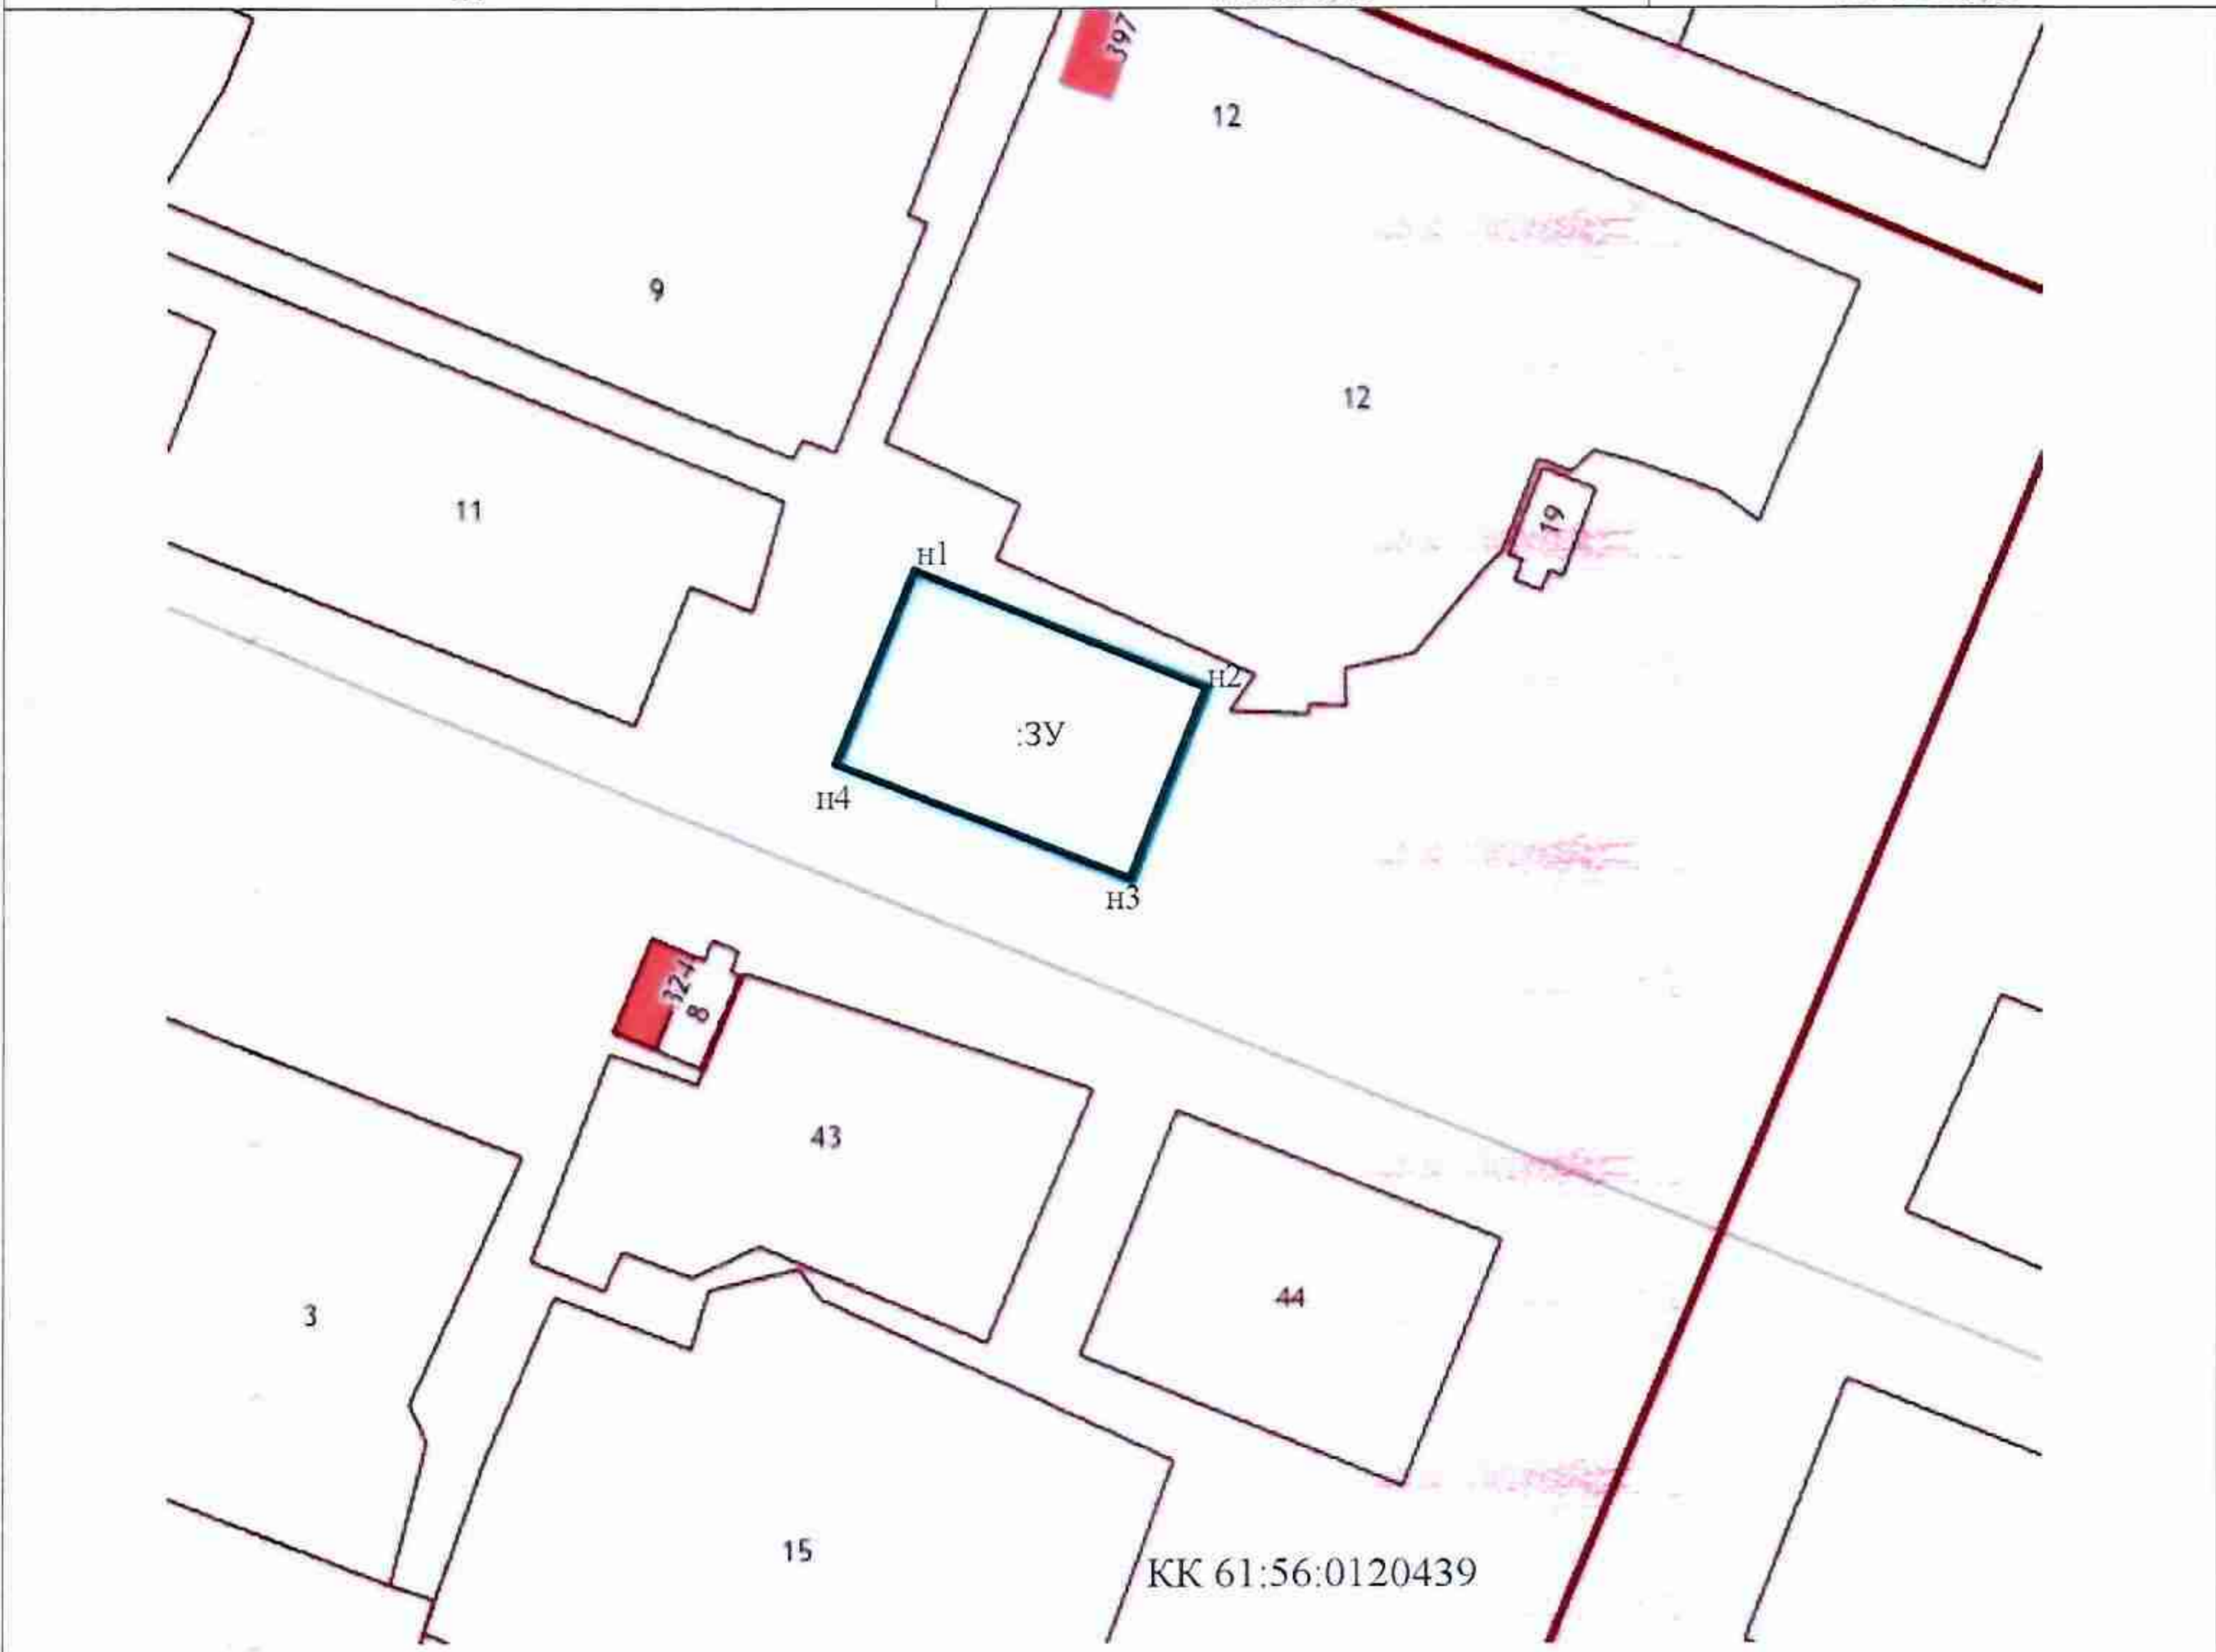

Условные обозначения:

- границы земельных участков, ранее учтенных в ГКН
- граница испрашиваемого земельного участка
- граница кадастрового квартала
- ЗОУИТ

Масштаб 1:1500