


### СХЕМА РАСПОЛОЖЕНИЯ ЗЕМЕЛЬНОГО УЧАСТКА ИЛИ ЗЕМЕЛЬНЫХ УЧАСТКОВ НА КАДАСТРОВОМ ПЛАНЕ ТЕРРИТОРИИ

Условный номер земельного участка ЗУ

Площадь земельного участка 333 м<sup>2</sup>

Система координат: МСК-6

Обозначение характерных точек границ	Координаты, м	
	X	Y
н1	481903,05	2221880,06
н2	481893,08	2221904,12
н3	481881,26	2221899,23
н4	481891,22	2221875,16
н1	481903,05	2221880,06

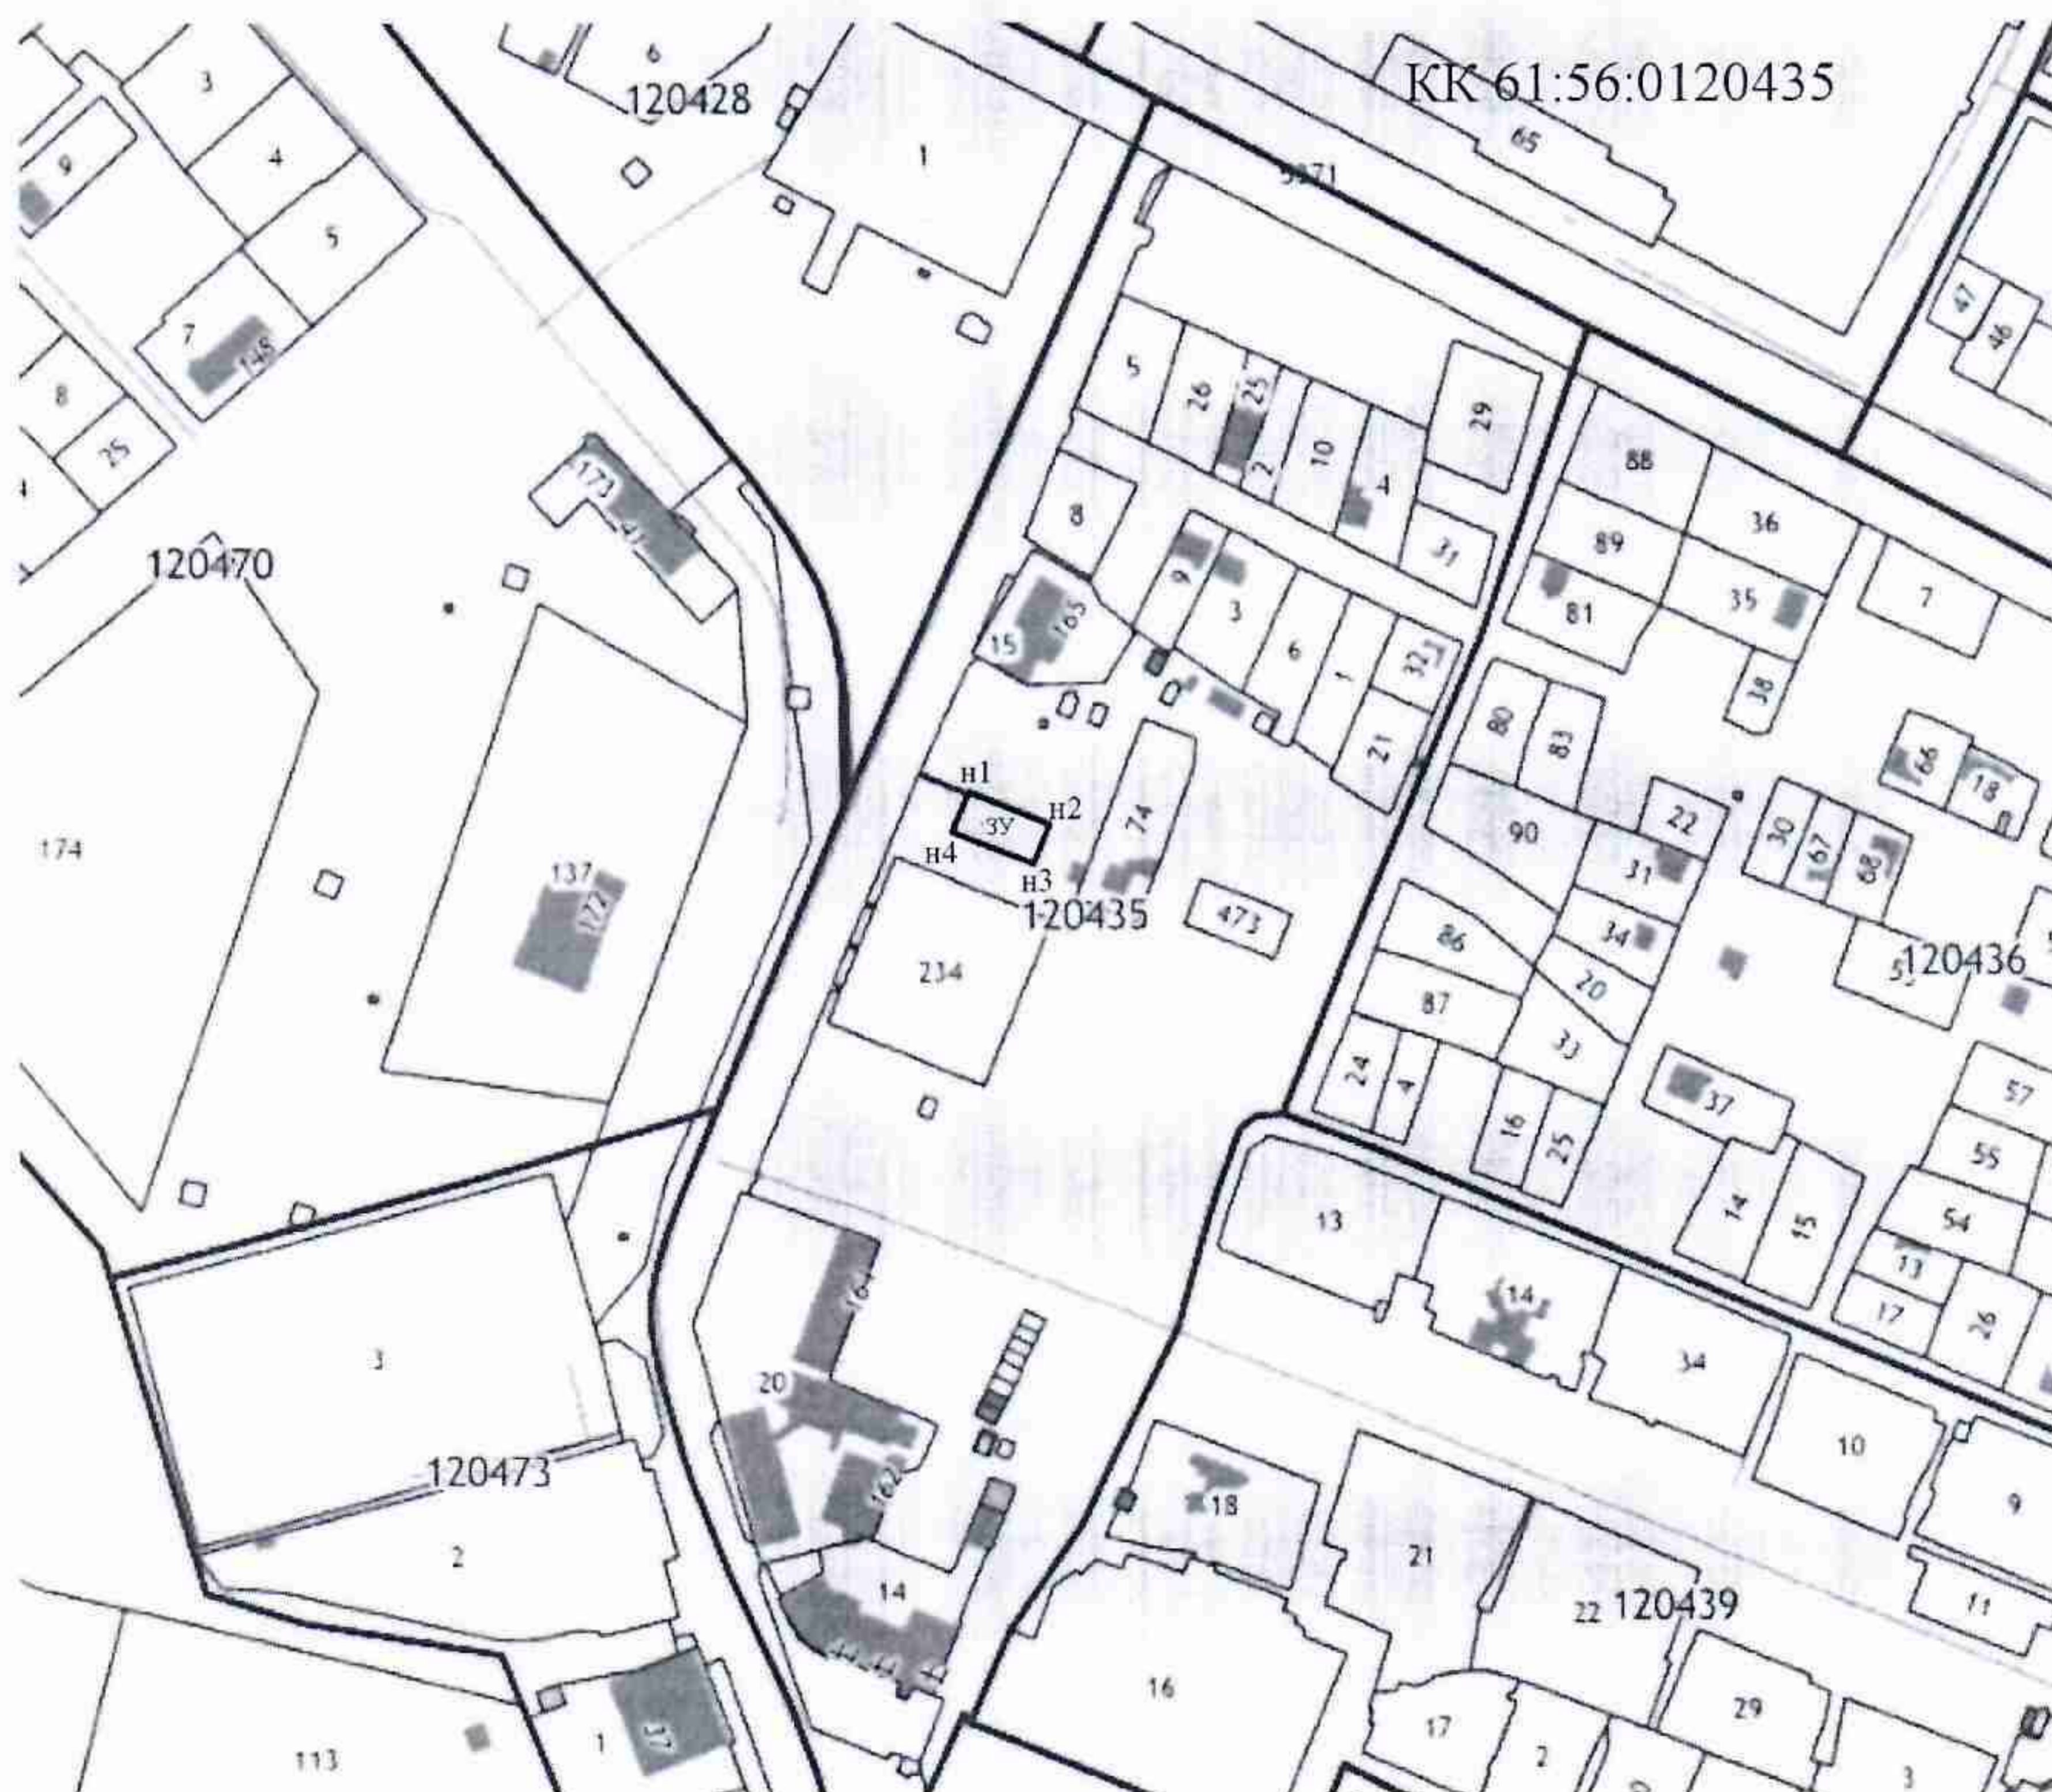

**Условные обозначения:**

- границы земельных участков, ранее учтенных в ГКН
- граница испрашиваемого земельного участка
- граница кадастрового квартала
- ЗОУИТ охранная зона инженерных коммуникаций

Масштаб 1:800