

УТВЕРЖДЕНА


от _____ № _____

Схема расположения границ образуемого земельного участка на кадастровом плане территории

Площадь 1179 кв.м.

Кадастровый квартал: 61:56:0080175, 61:56:0080178

Обозначение характерной точки	X	Y
1	484 571,601	2 216 556,655
2	484 557,811	2 216 599,317
3	484 532,798	2 216 591,231
4	484 546,589	2 216 548,570
1	484 571,601	2 216 556,655

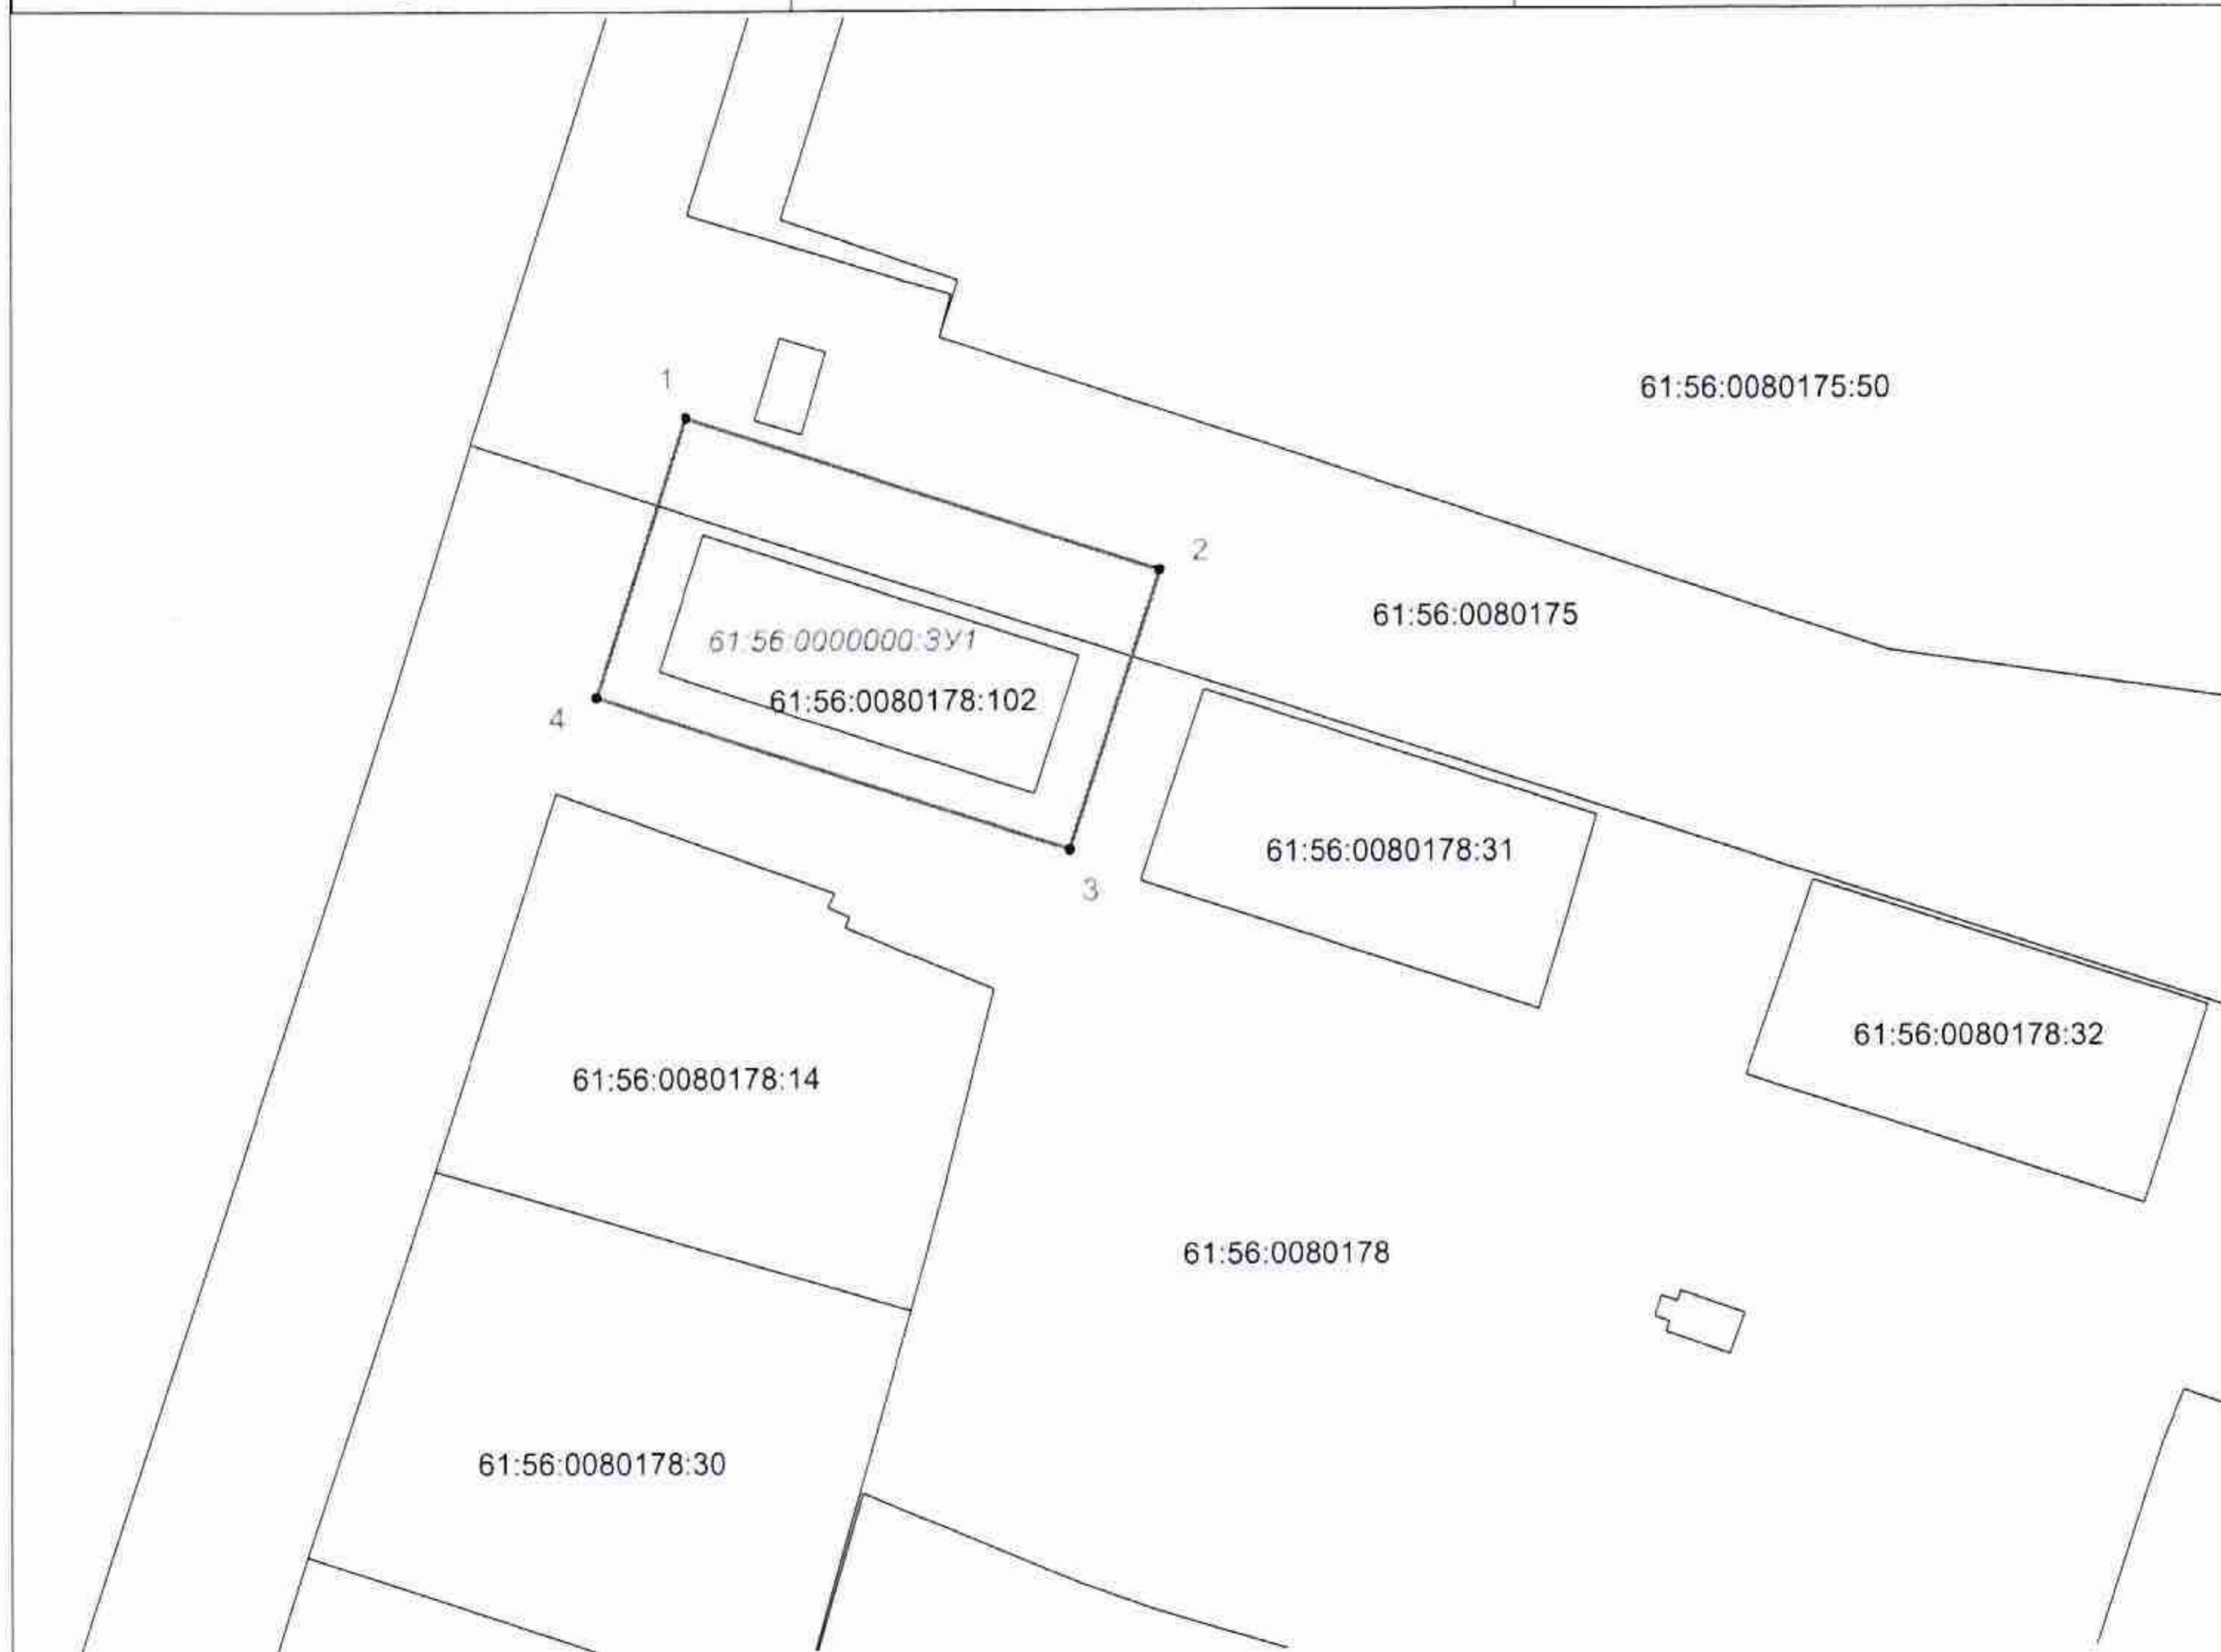

Условные обозначения:

- - граница существующего земельного участка
- - граница образуемого земельного участка

Масштаб 1:1000
Система координат МСК-61