



## Схема расположения элементов планировочной структуры

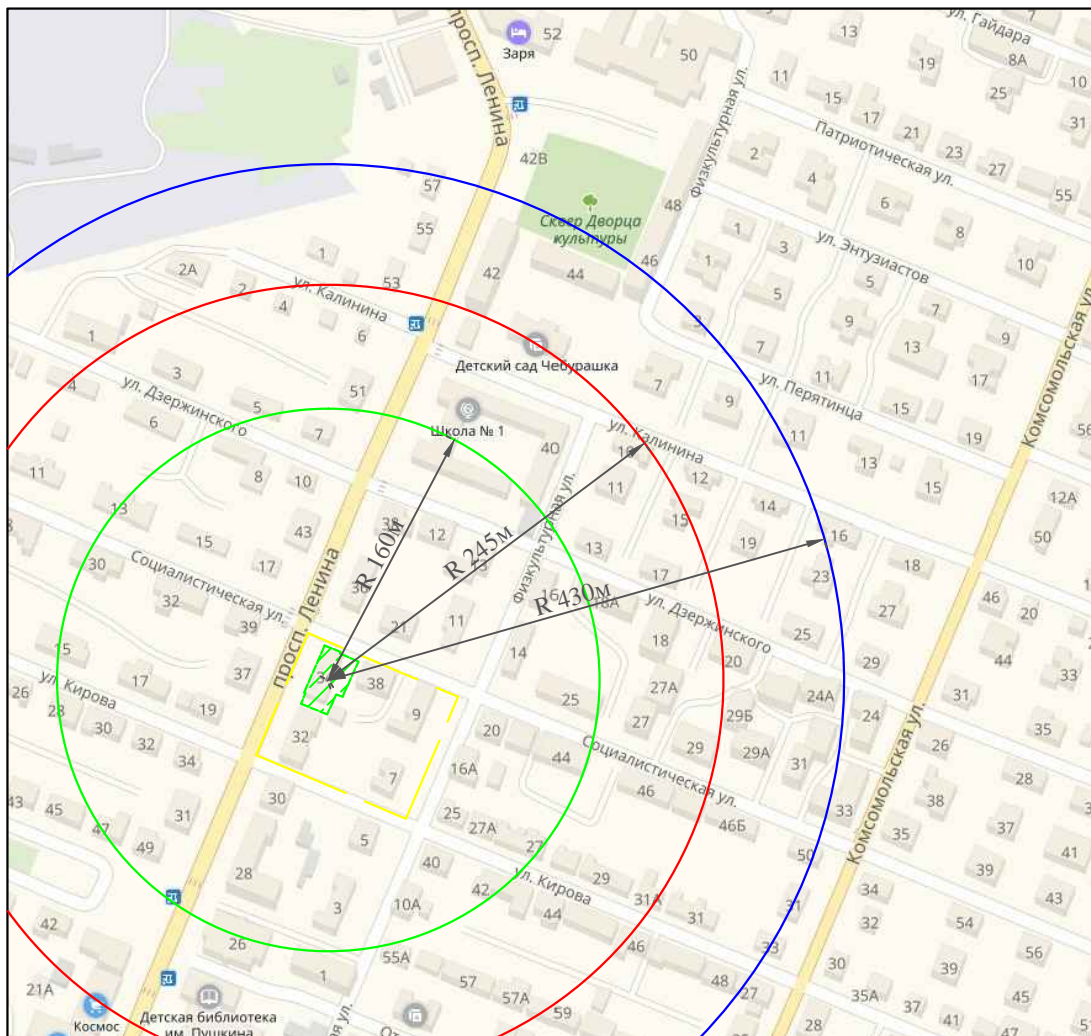


### Условные обозначения




Граница проектируемой территории S=9821,68 кв.м.

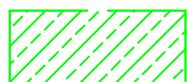


Земельные участки, образуемые в результате межевания

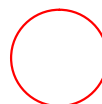

Детское дошкольное учреждение

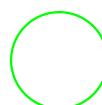

Средняя общеобразовательная школа

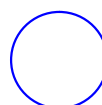

Зона отдыха

Согласовано

Заявитель: Шахверанова Х.Н.

Территория квартала, включающего земельный участок по проспекту Ленина, 34

Изм. Кол.уч. Лист № док. Подпись Дата

Проверил Ермаков А.Е. 2018  
Разработал Серов В.В. 2018

Проект планировки



Стадия Лист Листов

МП

Схема расположения элементов планировочной структуры

ООО  
ЭНЕРГО "Энергоспектр"  
г. Ростов-на-Дону

Взам. инв. №

Подл. и дата

Инв. № подл.