



Схема расположения элементов планировочной структуры

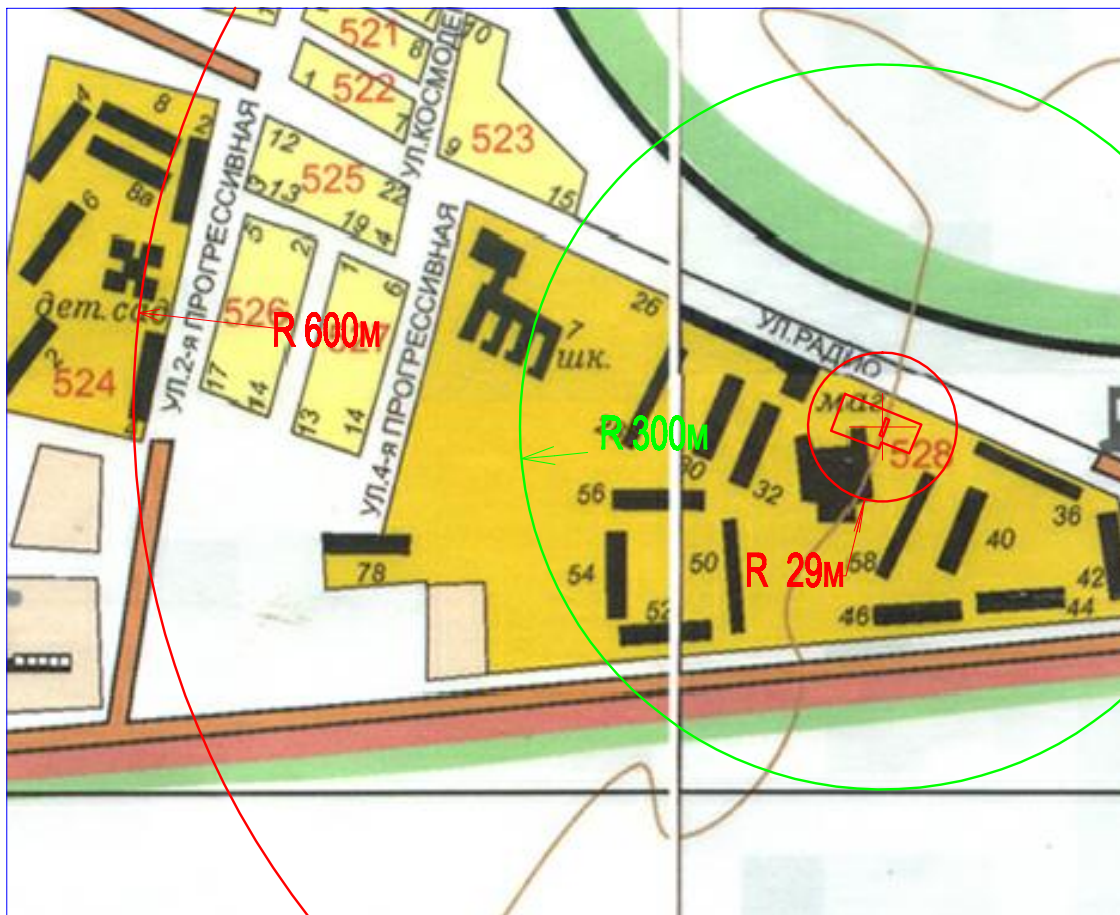


Условные обозначения:




Граница проектируемой территории S= 8 229,0

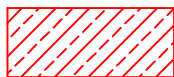

Земельные участки образование в результате межевания

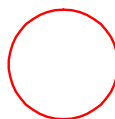

Детские дошкольные учреждения

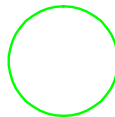

Средняя общеобразовательная школа

Заказчик: Второв Ю.А.

Территория квартала ,
включающая земельный участок по улице Радио, 36-б

Изм. Кол.уч. Лист Недок. Подпись Дата

Проверил Ермаков А.Е. 2019
Разработал Серов В.В. 2019

Проект планировки



Стадия Лист Листов
МП 7 1

Схема расположения элементов
планировочной структуры



ООО
"Энергоспектр"
г. Ростов-на-Дону