


СОГЛАСОВАНО
Филиал ПАО «МТС»
в Ростовской области
Срок согласования 6 месяцев
ТО _____
« 09 » 12 20 16 г.

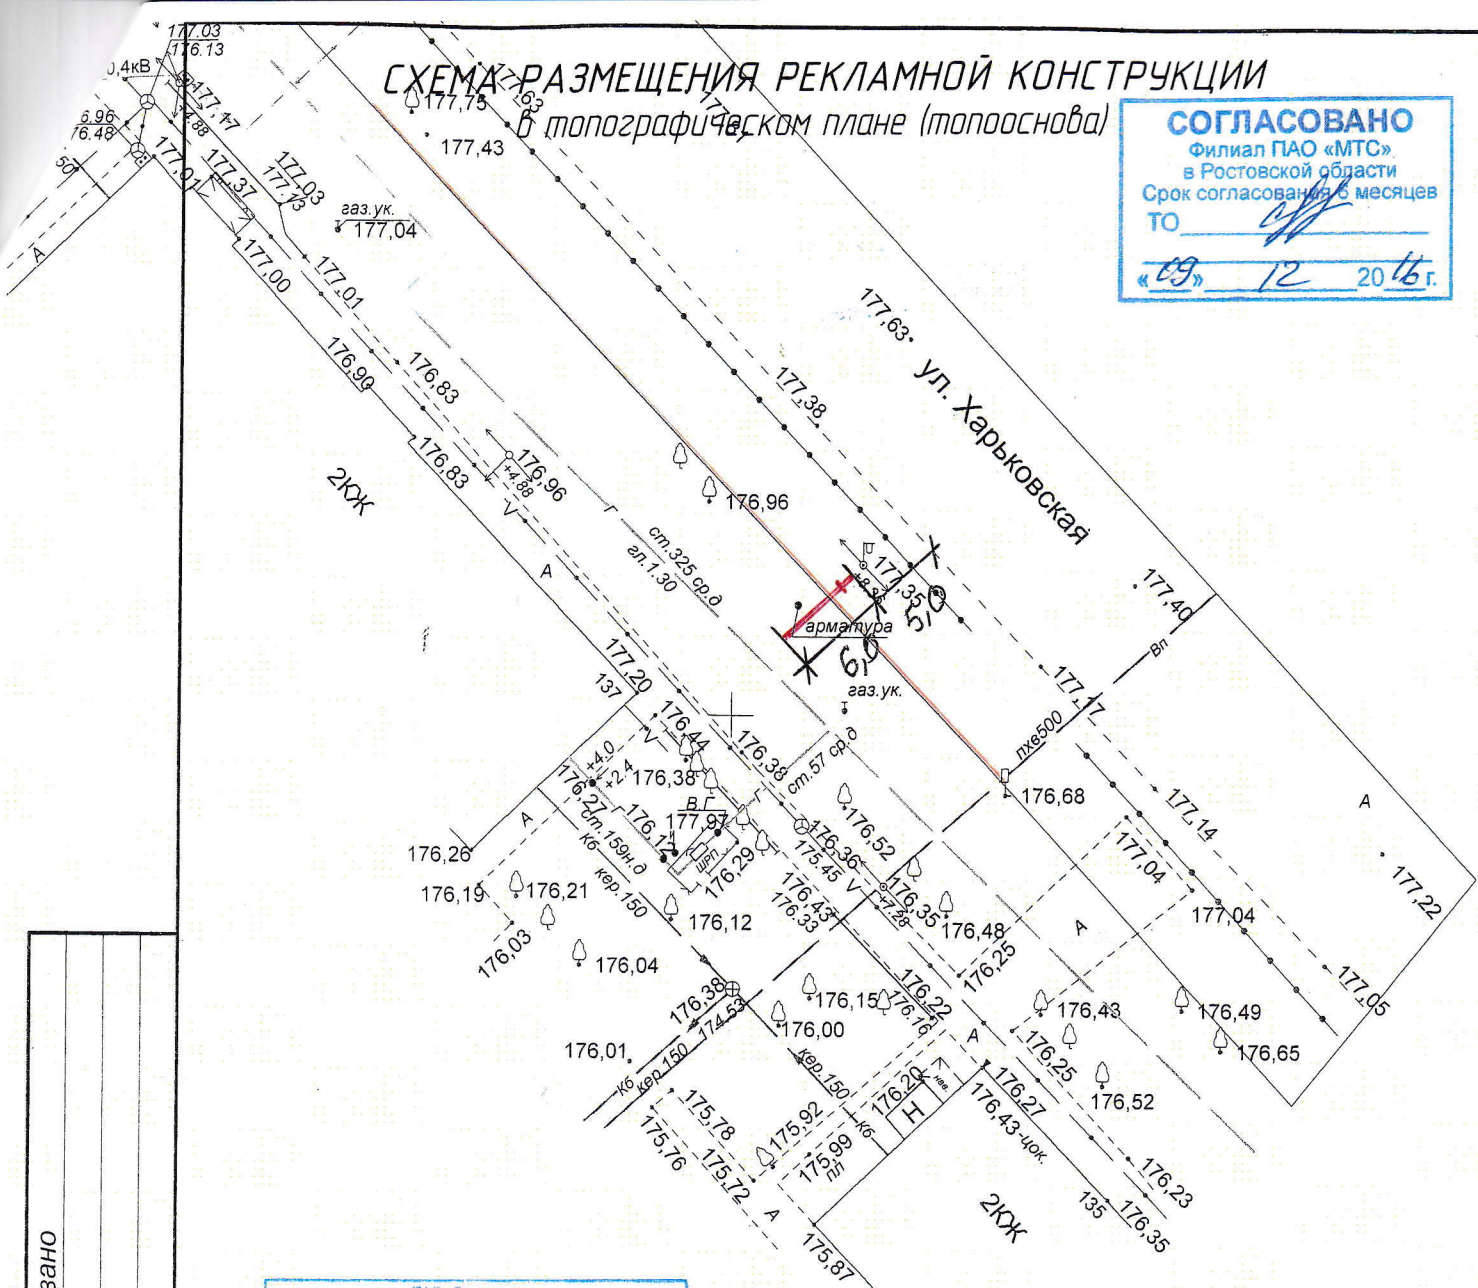

ПАО «Ростелеком»
Межрайонный филиал «ИРГ»
Ростовский филиал
Межрайонный центр технической эксплуатации
коммунальных сетей в Новочеркасске
линейно-технический цех № Новочеркасский
Сотрговово при условии:
1. За два рабочих дня до начала производства работ
вызвать представителя ПТЦ по телефону 2-27-20
2. Связ представителя ПТЦ с началом работы производить
запрещается.
Средств Сотрговово г.г.г.
Представитель ПТЦ
« 8 » 12 16

СОГЛАСОВАНО

Филиал АО «Донэнерго» Новошахтинские
межрайонные электрические сети

До начала производства работ получить разрешение в ЭТС Ф АО «Донэнерго»
Новошахтинские межрайонные электрические сети
на производство земляных работ. Работы
вести в присутствии представителя
Новошахтинские межрайонные электрические сети

Гл. инженер

Система координат-МСК-61
Система высот-Балтийская

Заказчик; ООО "Атлант-М"

Территория в районе ул. Харьковская 137 г. Новошахтинск

Изм.	Кол.уч.	Лист	№ док.	Подпись	Дата
------	---------	------	--------	---------	------

Директор	Гордиенко А.Н.
----------	----------------

Гордиенко А.Ю.

Геодезист	Кулыгин В.А.
-----------	--------------

Кулыгин В.А.

Топографический план М 1:500

2016

ООО "Геобазис+"

Информационная система
обеспечения градостроительной
деятельности городского округа
города Новошахтинска

Города Новошахтинска
Регистрационный № 56-14583
«14» 12 2014 г. *Андрей*



Согласовано НПО ООО «Донрэко»

При производстве земляных работ вызывать представителя НПО ООО «Донрэко» по тел: 2-03-16

Директор НПО ООО «Донрэко» А.В.Ушаков

