


Границы участка дороги М-19 (А-270) «Новошахтинск – Майский».  
Устанавливаемая рекламная конструкция на км 892+877 м,  
справа по ходу километража.

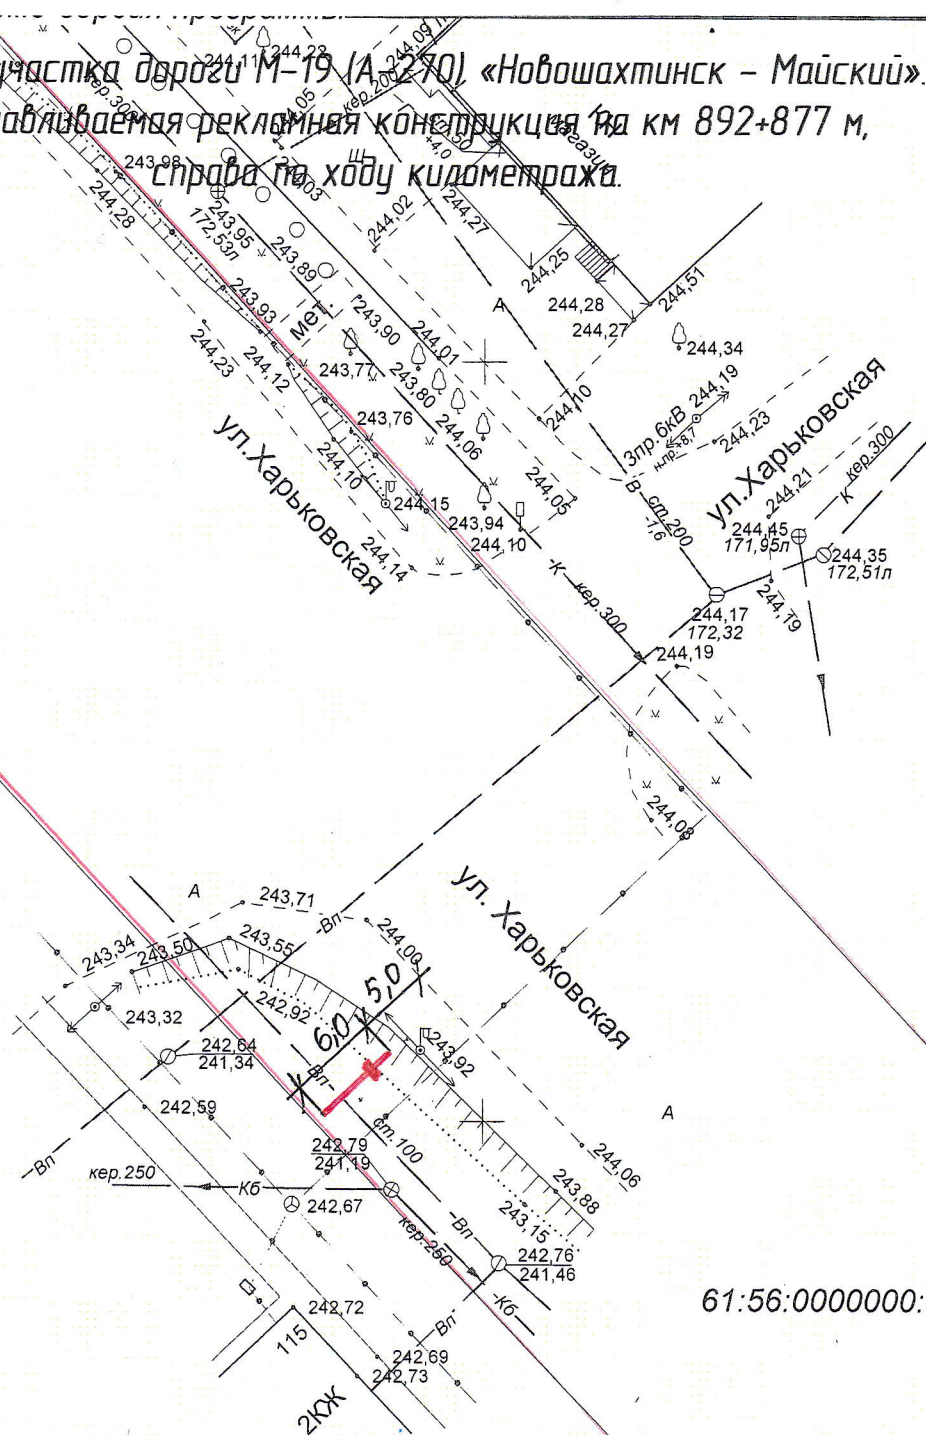

61:56:0000000:5371

Система координат-МСК-61  
Система высот-Балтийская

Заказчик; ООО "Атлант-М"

Территория в районе ул. Харьковская 115, г. Новошахтинск

Изм. Кол. уч. Лист № док. Подпись Дата

Директор Гордиенко А.Ю.

Геодезист Кулыгин В.А.

Топографический план М 1:500

Стадия Лист Листов

РП

1

1

2016

ООО "Геобазис+"

Согласовано

Подп. и дата

Име. № подл.