


**1.31. Щитовая установка**  
**а/д «Новошахтинск-Майский-гр. Украины»**  
**888 км + 350 м, справа по ходу километража**  
**(ул. Короленко, в районе дома № 23)**


Топосъемка планируемого участка 1:500

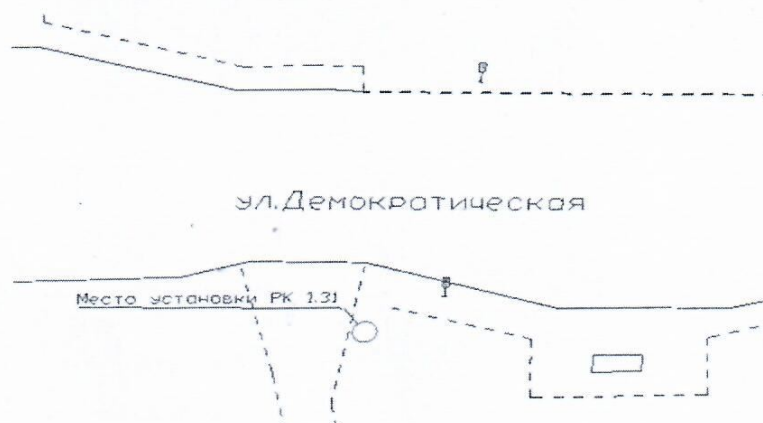

Дизайн макет рекламной конструкции



Эскиз рекламной конструкции

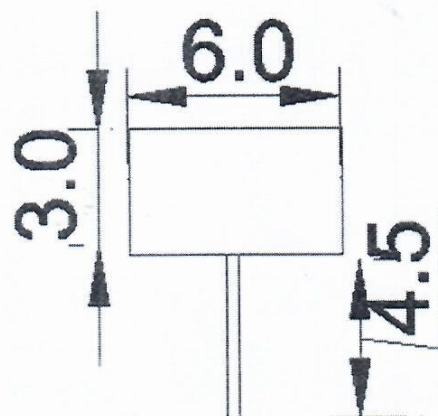


ширина 6,0 м,  
высота 3,0 м,  
высота стойки 4,5 м,  
общая площадь информационного поля 36,0 кв. м. ✓

№	X	Y
1	486 238,500	2 219 183,493

№	X	Y
1	486 206,289	2 219 184,869

№	X	Y
1	486 138,720	2 219 204,792

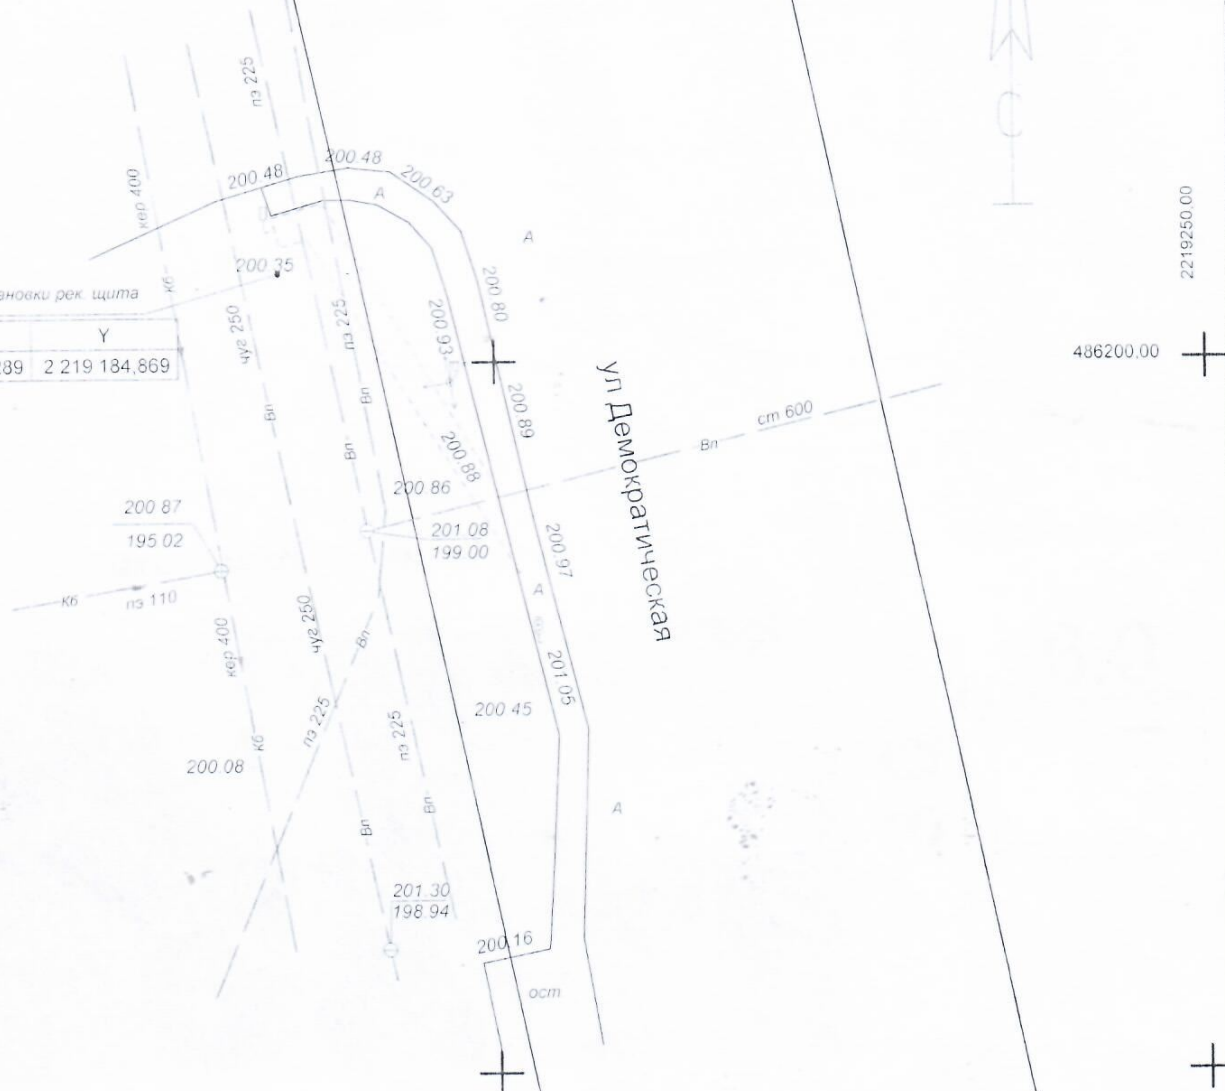

Система координат-МСК-61  
Система высот-Балтийская

<p>Изм. Кол. уч. Листов</p> <p>Директор: Гордиенко А.С.</p> <p>Геодезист: Кулыгин В.А.</p>		Заказчик:	
		Территория по ул. Демократическая, г. Новошахтинск	
<p>Топографический план М 1:500</p> <p>2019</p>		Стадия	Лист Листов
		РП	1 1
		ООО "Геобазис+"	