




ОПИСАНИЕ МЕСТОПОЛОЖЕНИЯ ГРАНИЦ





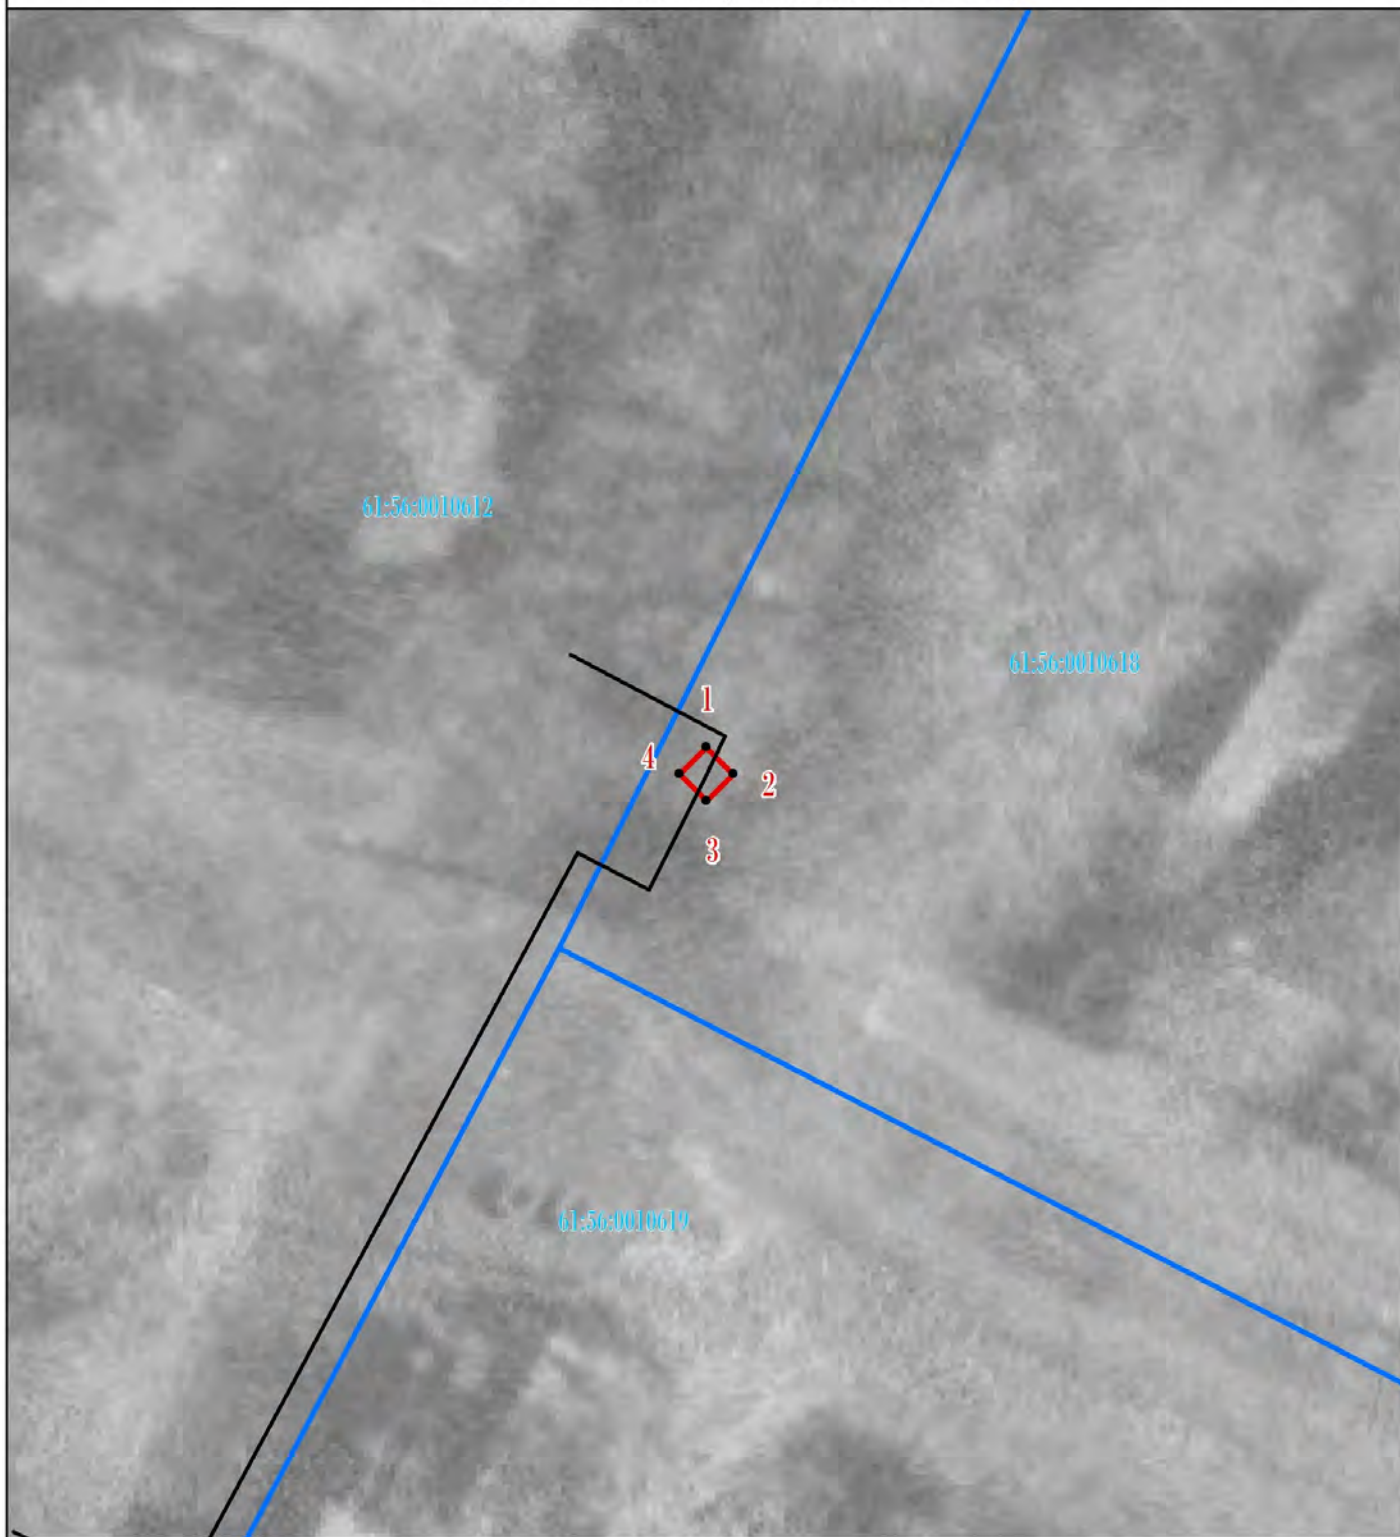

Публичный сервитут

План границ объекта (Выносной лист №1)



1:200

Условные обозначения

- | | | | |
|---|--|---|---|
|  | объект газораспределения |  | граница кадастрового квартала по данным ЕГРН |
|  | граница образуемого земельного участка | 61:56:0000000 | кадастровый номер квартала по данным ЕГРН |
|  | обозначение характерной точки |  | граница земельного участка по данным ЕГРН |
|  | границы образуемого земельного участка | :123 | кадастровый номер земельного участка по данным ЕГРН |

Кадастровый инженер
Обыденов А.В.




26 " октября 2020 г.

Место оттиска печати лица, составившего описание местоположения границ объекта

ОПИСАНИЕ МЕСТОПОЛОЖЕНИЯ ГРАНИЦ Публичный сервитут





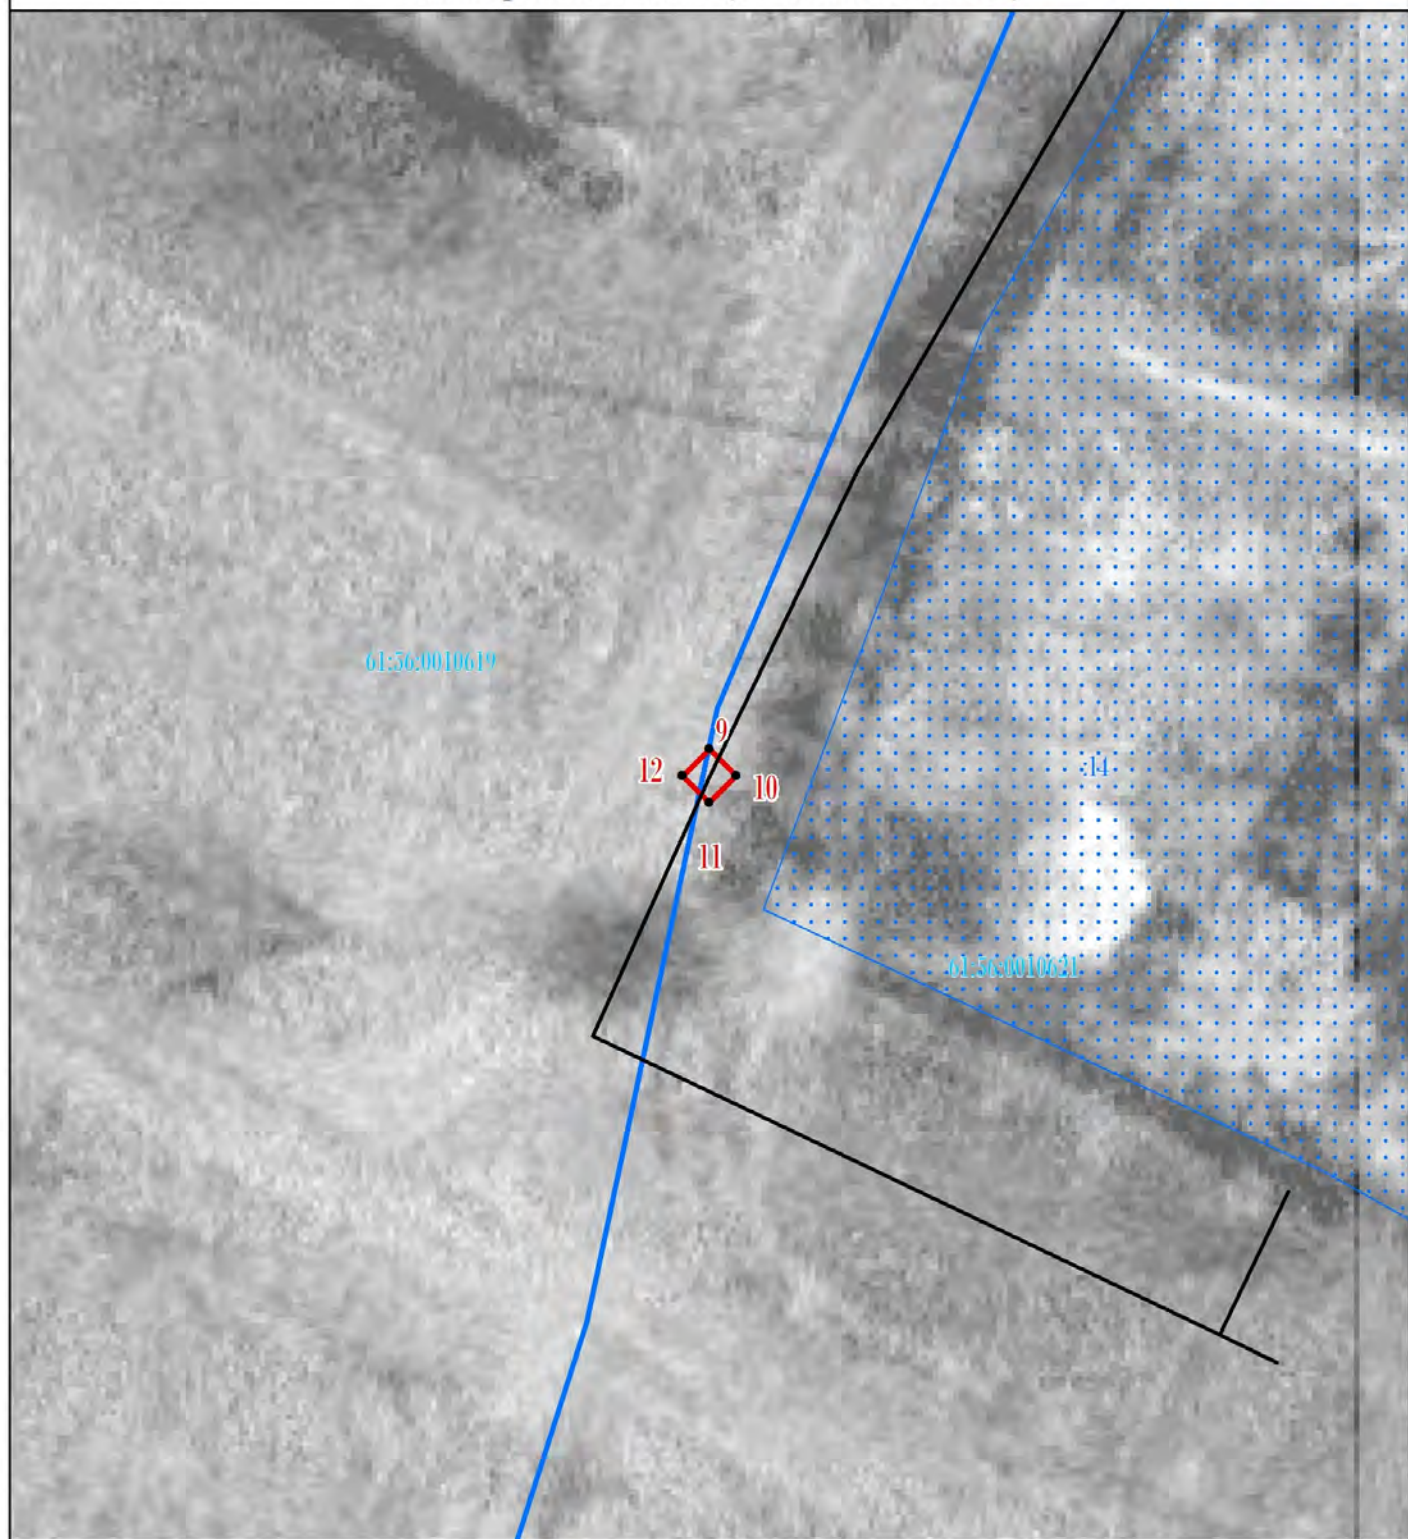




План границ объекта (Выносной лист №3)



1:200

Условные обозначения

-  объект газораспределения
-  граница образуемого земельного участка
-  обозначение характерной точки границы образуемого земельного участка
-  граница кадастрового квартала по данным ЕГРН
-  кадастровый номер квартала по данным ЕГРН
-  граница земельного участка по данным ЕГРН
-  кадастровый номер земельного участка по данным ЕГРН

Кадастровый инженер
Обыденов А.В.




" 26 " октября 2020 г.

Место оттиска печати лица, составившего описание местоположения границ объекта

ОПИСАНИЕ МЕСТОПОЛОЖЕНИЯ ГРАНИЦ Публичный сервитут





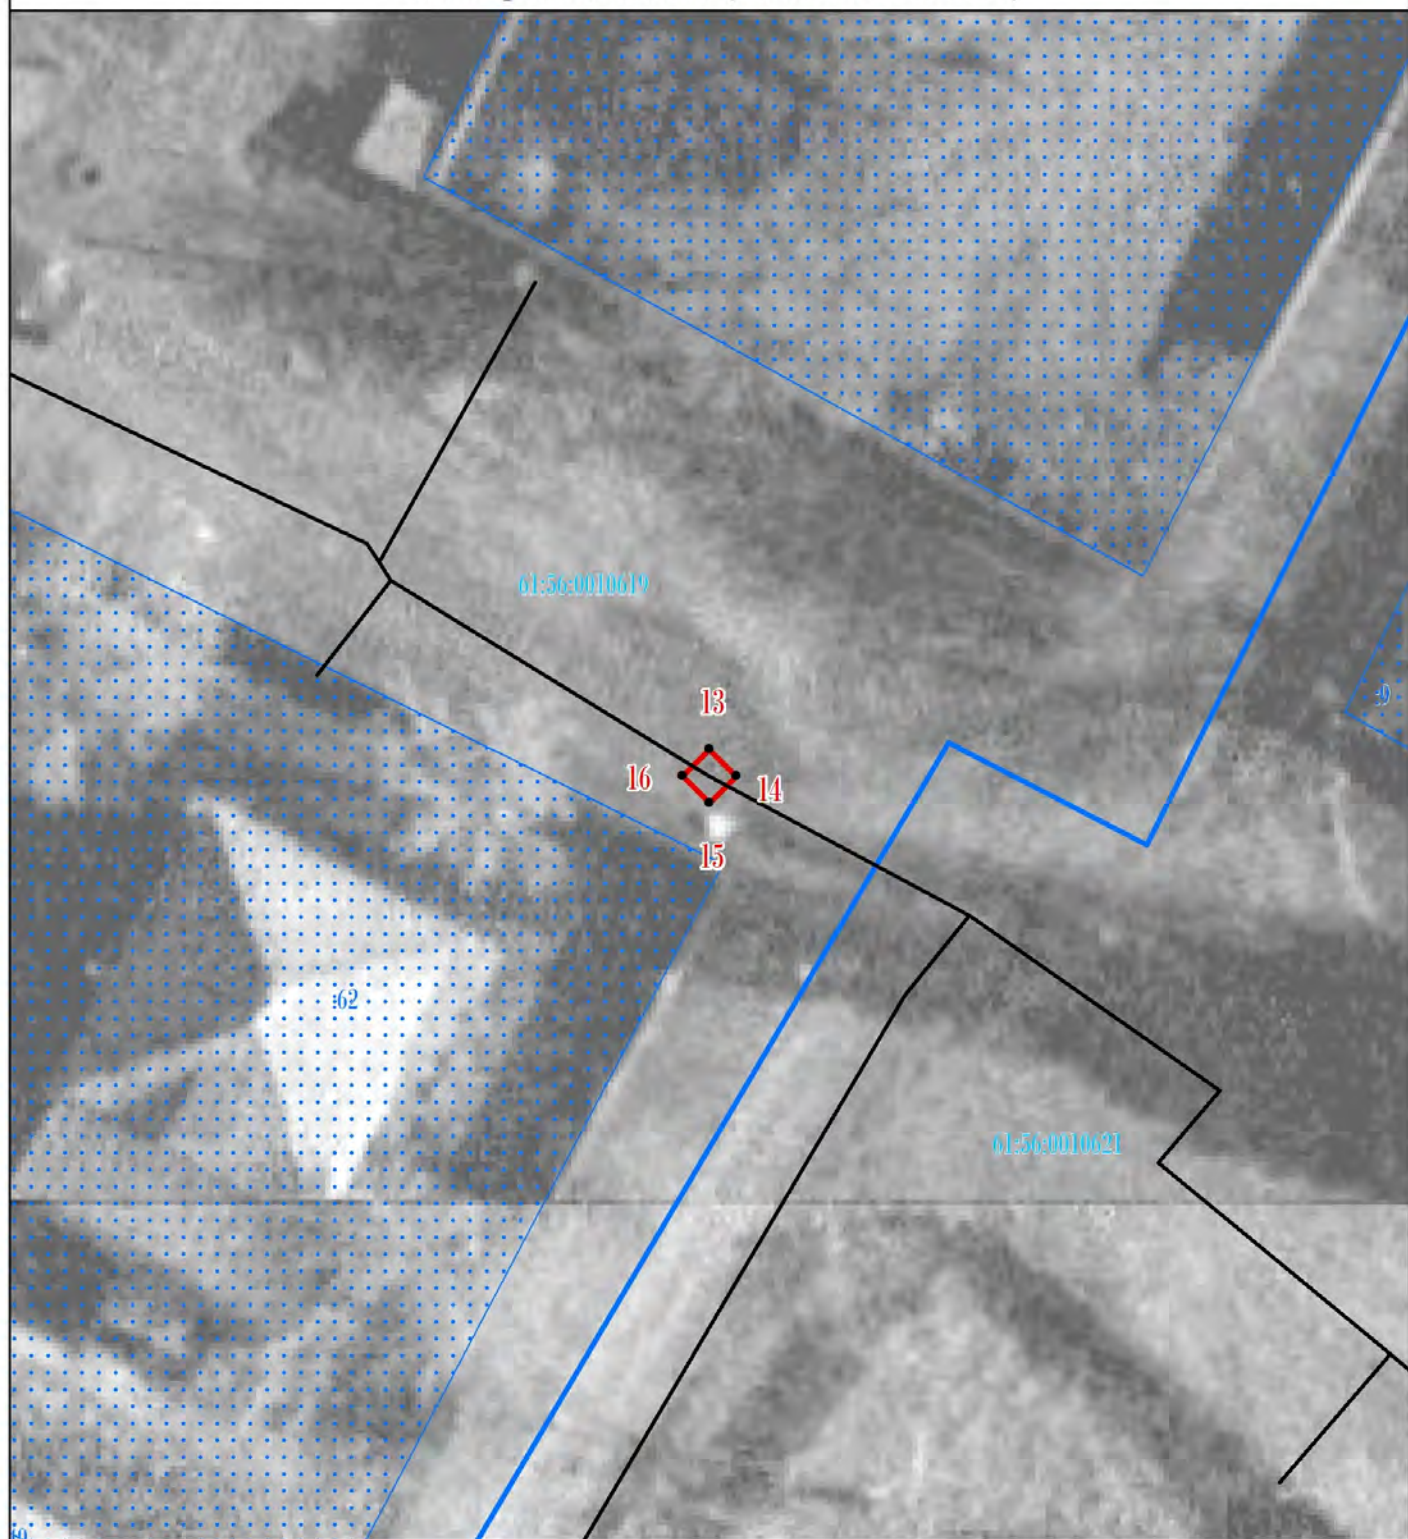




План границ объекта (Выносной лист №4)



1:200

Условные обозначения

-  объект газораспределения
-  граница образуемого земельного участка
-  обозначение характерной точки границы образуемого земельного участка
-  граница кадастрового квартала по данным ЕГРН
-  кадастровый номер квартала по данным ЕГРН
-  граница земельного участка по данным ЕГРН
-  кадастровый номер земельного участка по данным ЕГРН

Кадастровый инженер
Обыденов А.В.




" 26 " октября 2020 г.

Место оттиска печати лица, составившего описание местоположения границ объекта

ОПИСАНИЕ МЕСТОПОЛОЖЕНИЯ ГРАНИЦ Публичный сервитут





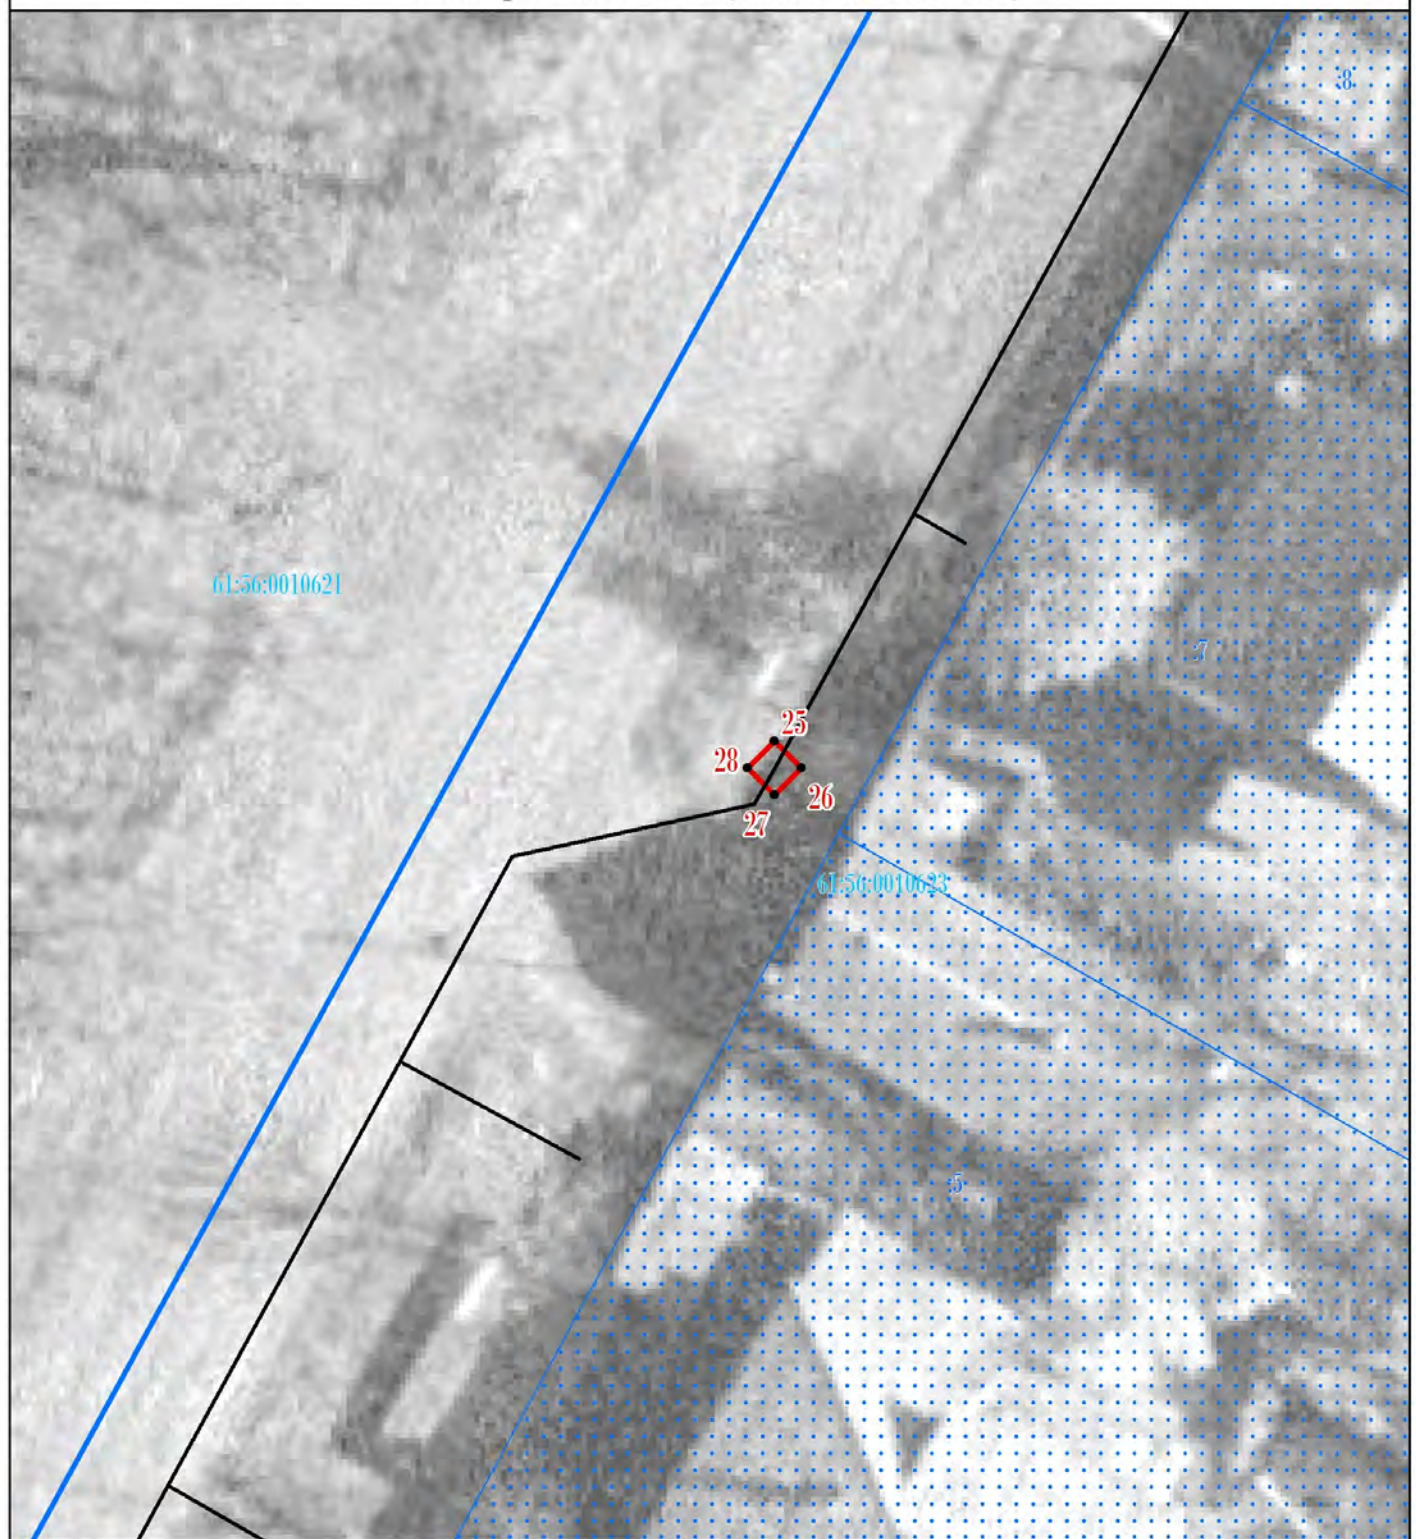




План границ объекта (Выносной лист №7)



1:200

Условные обозначения

-  объект газораспределения
-  граница образуемого земельного участка
-  обозначение характерной точки границы образуемого земельного участка
-  граница кадастрового квартала по данным ЕГРН
-  кадастровый номер квартала по данным ЕГРН
-  граница земельного участка по данным ЕГРН
-  кадастровый номер земельного участка по данным ЕГРН

Кадастровый инженер
Обыденов А.В.




26 " октября 2020 г.

Место оттиска печати лица, составившего описание местоположения границ объекта

ОПИСАНИЕ МЕСТОПОЛОЖЕНИЯ ГРАНИЦ Публичный сервитут





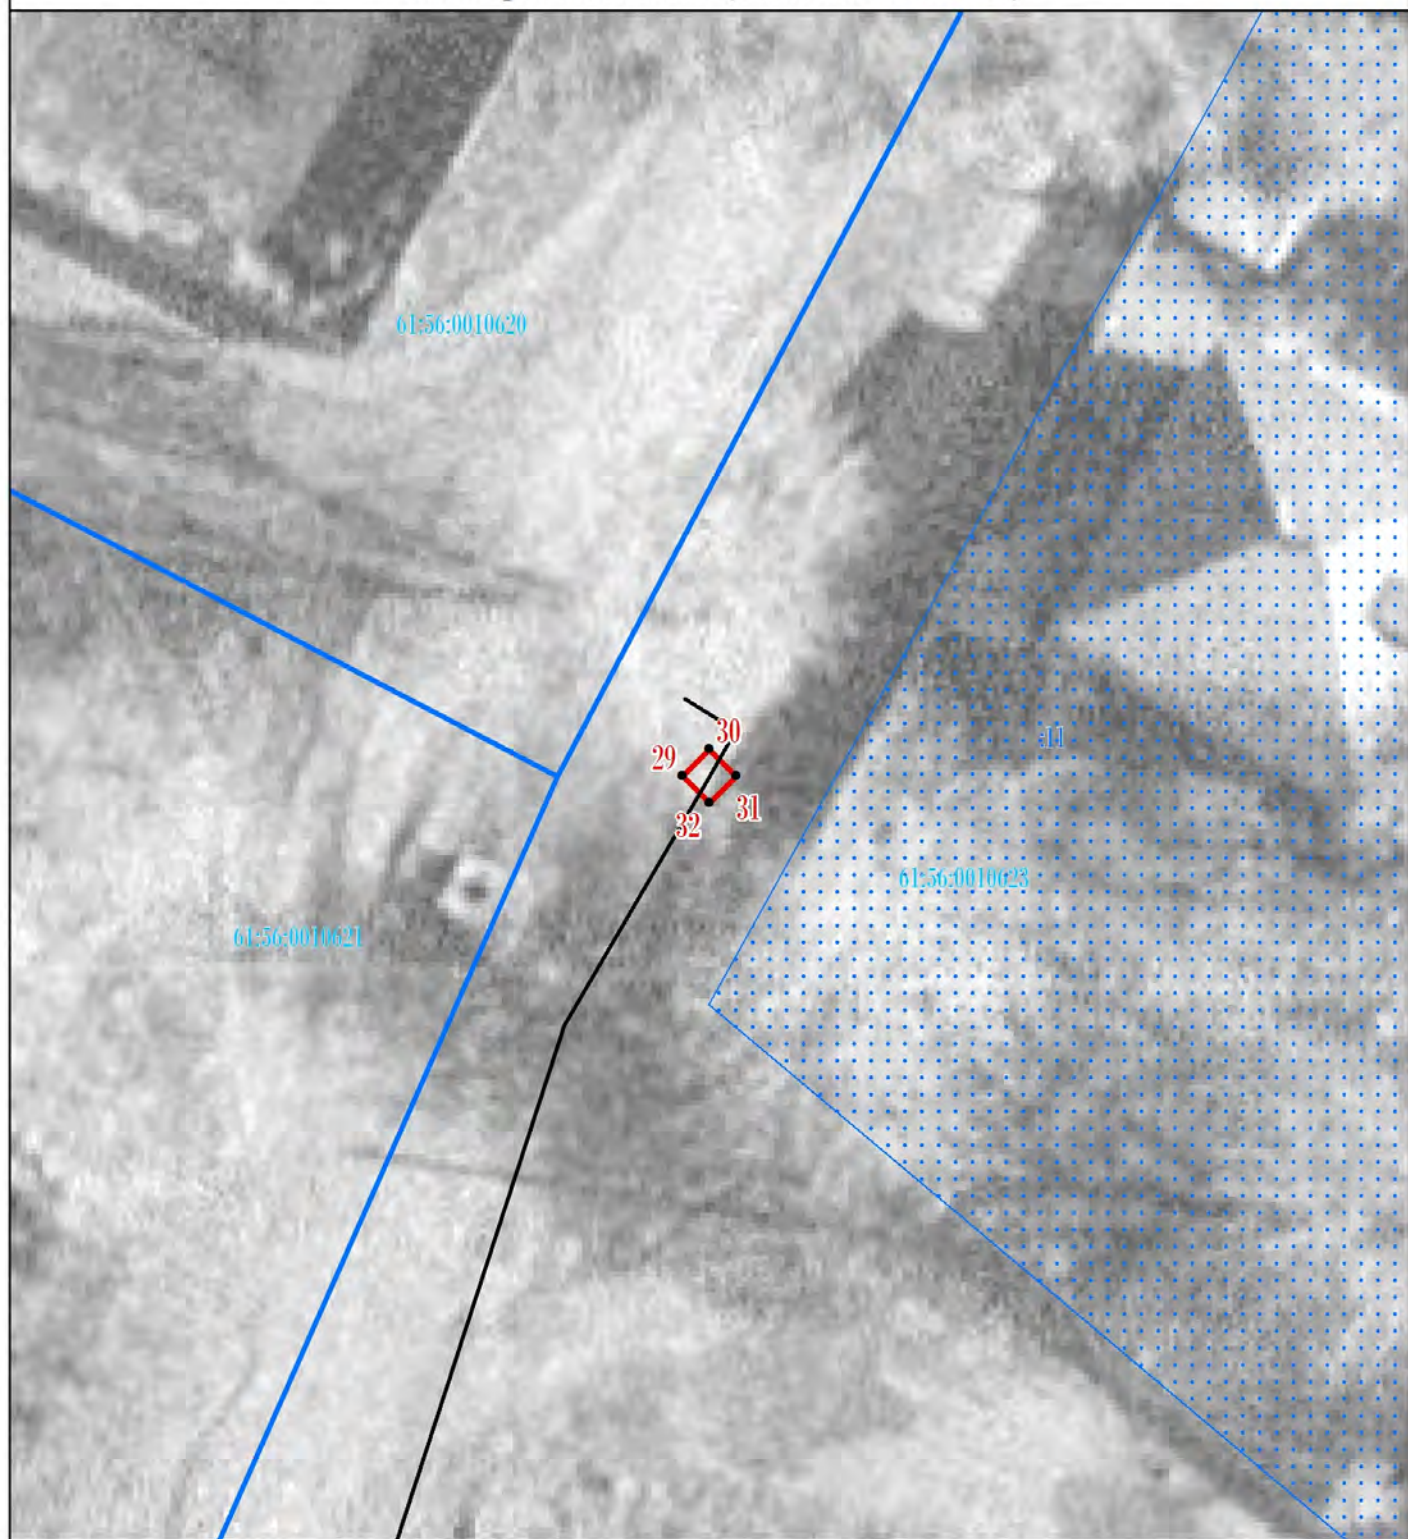




План границ объекта (Выносной лист №8)



1:200

Условные обозначения

-  объект газораспределения
-  граница образуемого земельного участка
-  обозначение характерной точки границы образуемого земельного участка
-  граница кадастрового квартала по данным ЕГРН
-  кадастровый номер квартала по данным ЕГРН
-  граница земельного участка по данным ЕГРН
-  кадастровый номер земельного участка по данным ЕГРН

Кадастровый инженер
Обыденов А.В.



26 " октября 2020 г.

Место оттиска печати лица, составившего описание местоположения границ объекта