


Документация по планировке территории (проект планировки и проект межевания территории) в границах: ул. Молодогвардейцев, ул. Парковая, ул. Киевская, ул. Нахимова в городе Новошахтенске, Ростовской области.



Варианты планировочных и (или) объемно-пространственных решений застройки территории в соответствии с проектом планировки территории (в отношении элементов планировочной структуры, расположенных в жилых или общественно-деловых зонах) М 1:1000

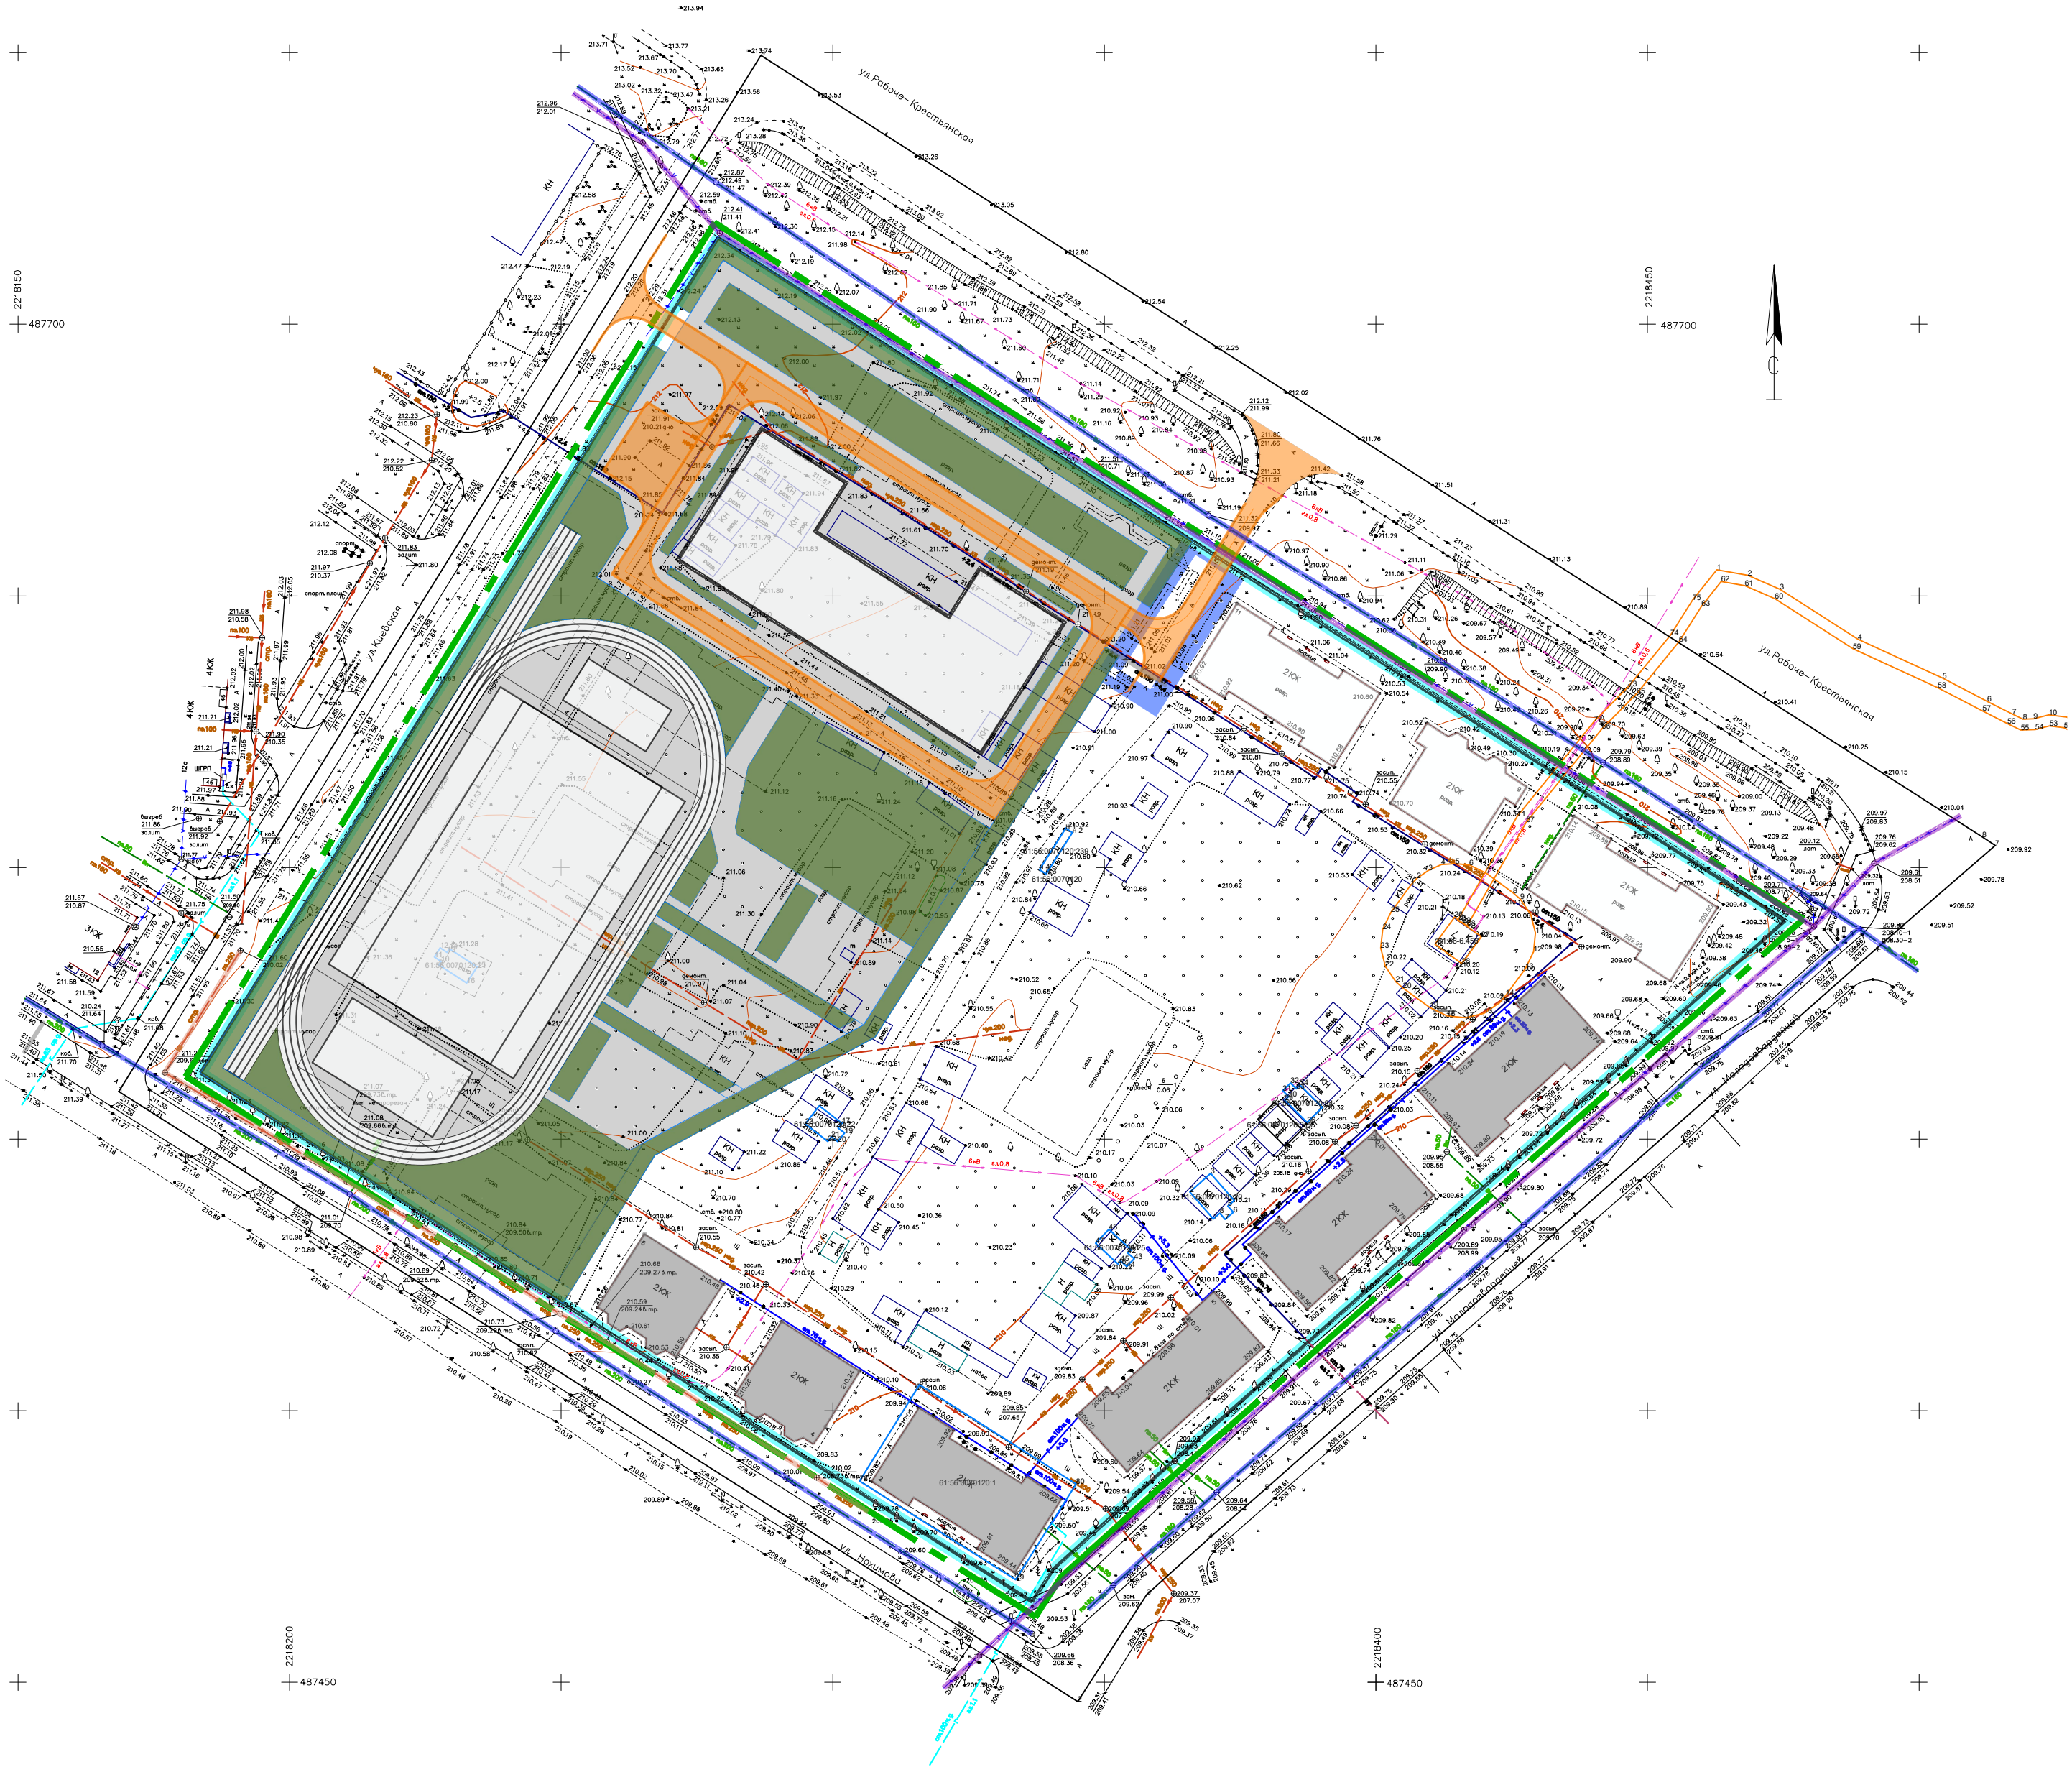

Варианты планировочных и (или) объемно-пространственных решений застройки территории в соответствии с проектом планировки территории (центральный фасад ООУ)



Варианты планировочных и (или) объемно-пространственных решений застройки территории в соответствии с проектом планировки территории (поэтажные планы ООУ)

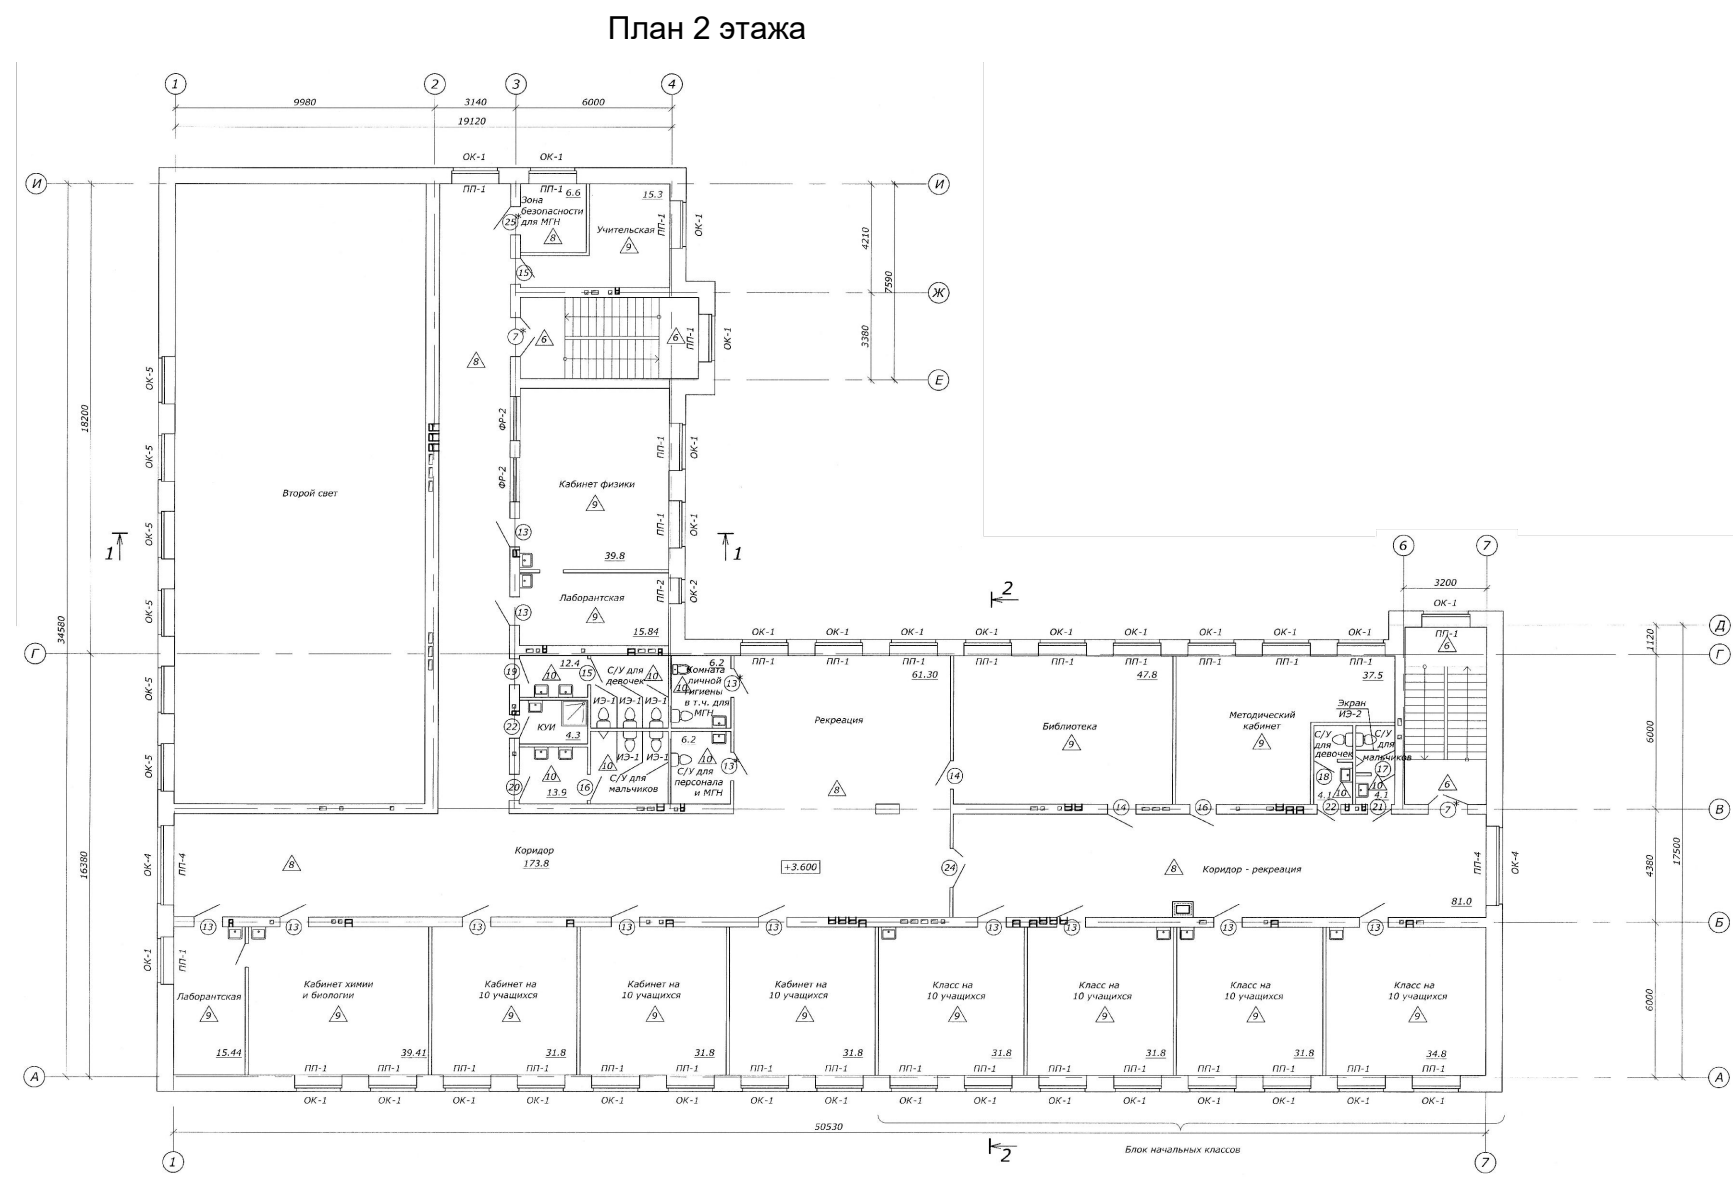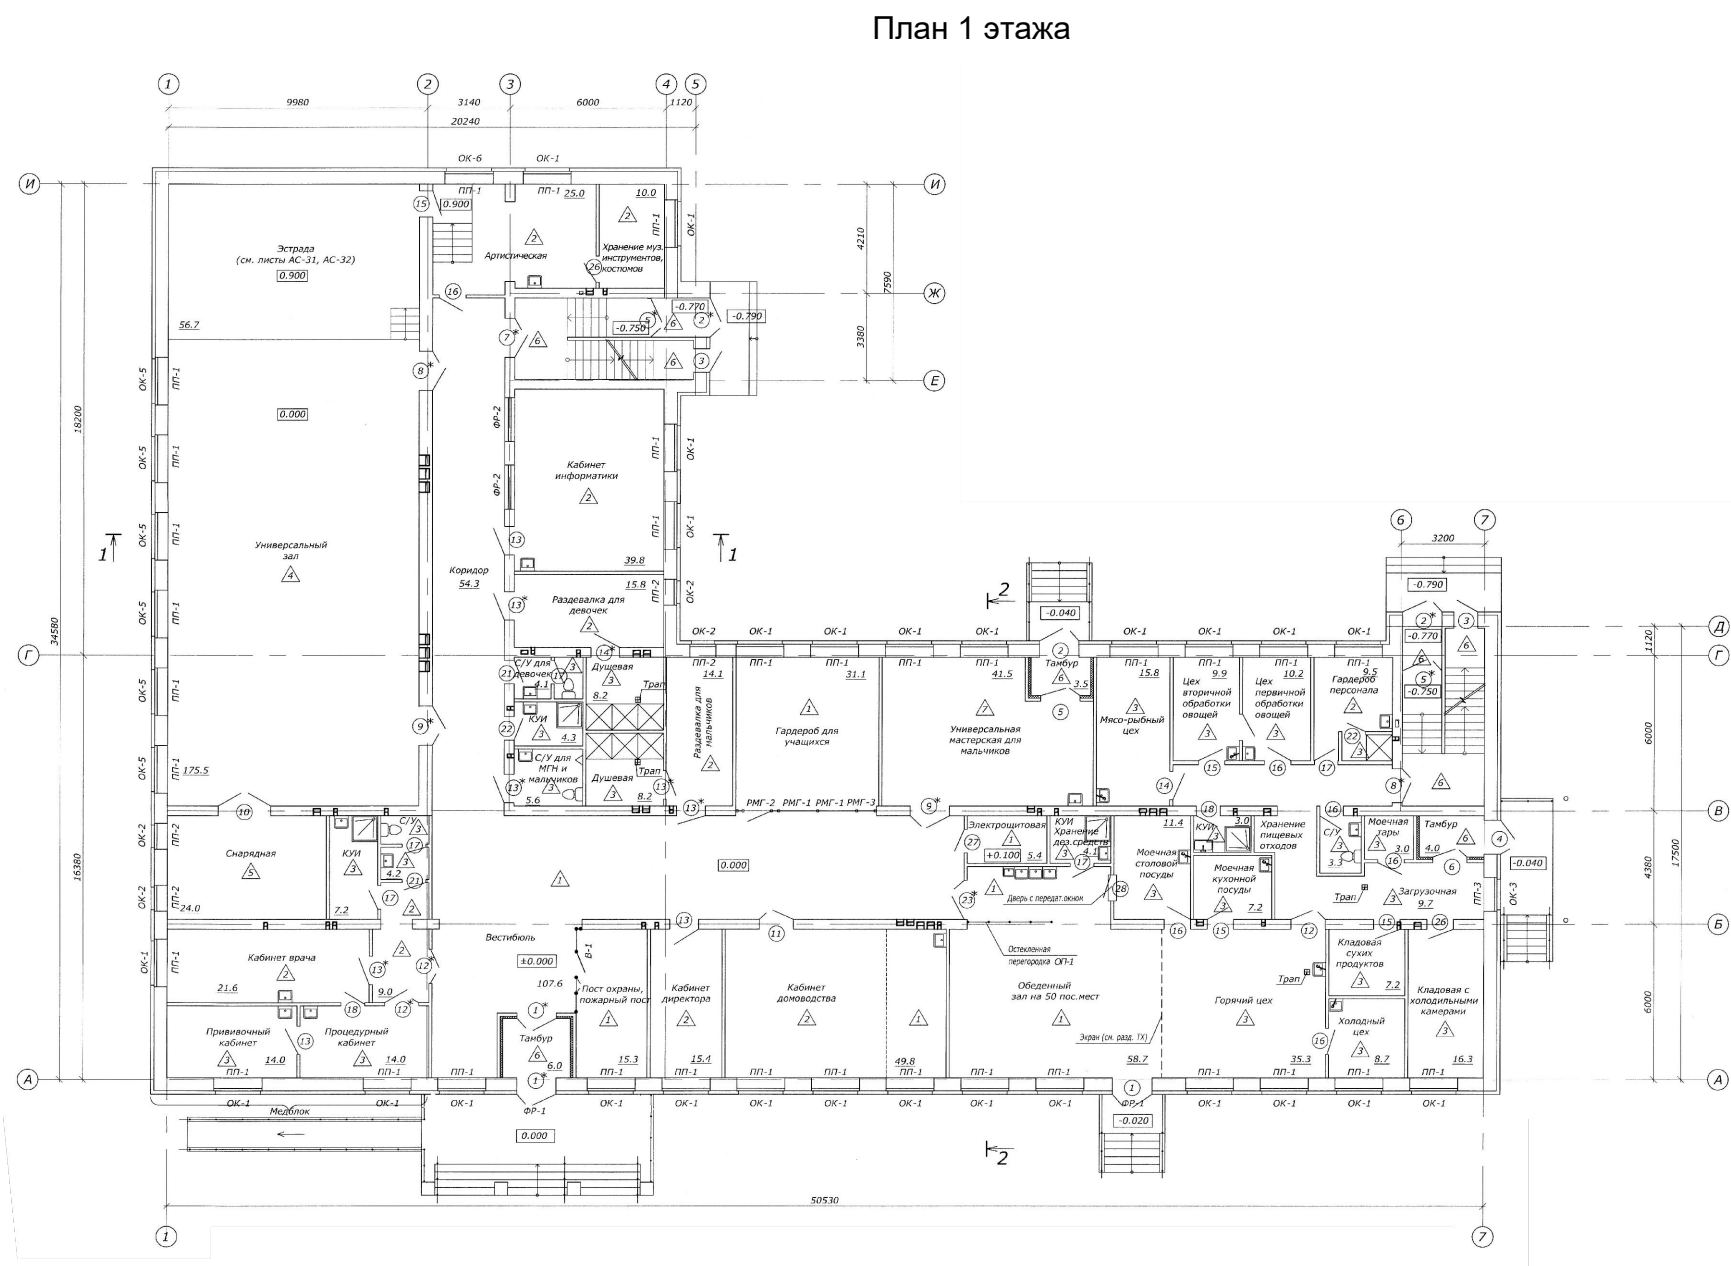


Граница проекта планировки территории и проекта межевания территории по постановлению Администрации города Новошахтинска от \_\_.20\_\_ № \_\_




Границы существующих и планируемых элементов планировочной структуры (территория общего пользования)



Границы существующих и планируемых элементов планировочной структуры (квартал)

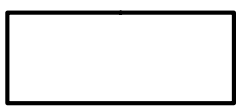

Красные линии

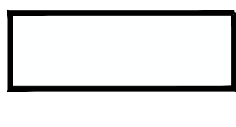

Проектируемые ОКС и сооружения



Проектируемая проезжая часть



Проектируемые озеленённые территории