


## План границ объекта

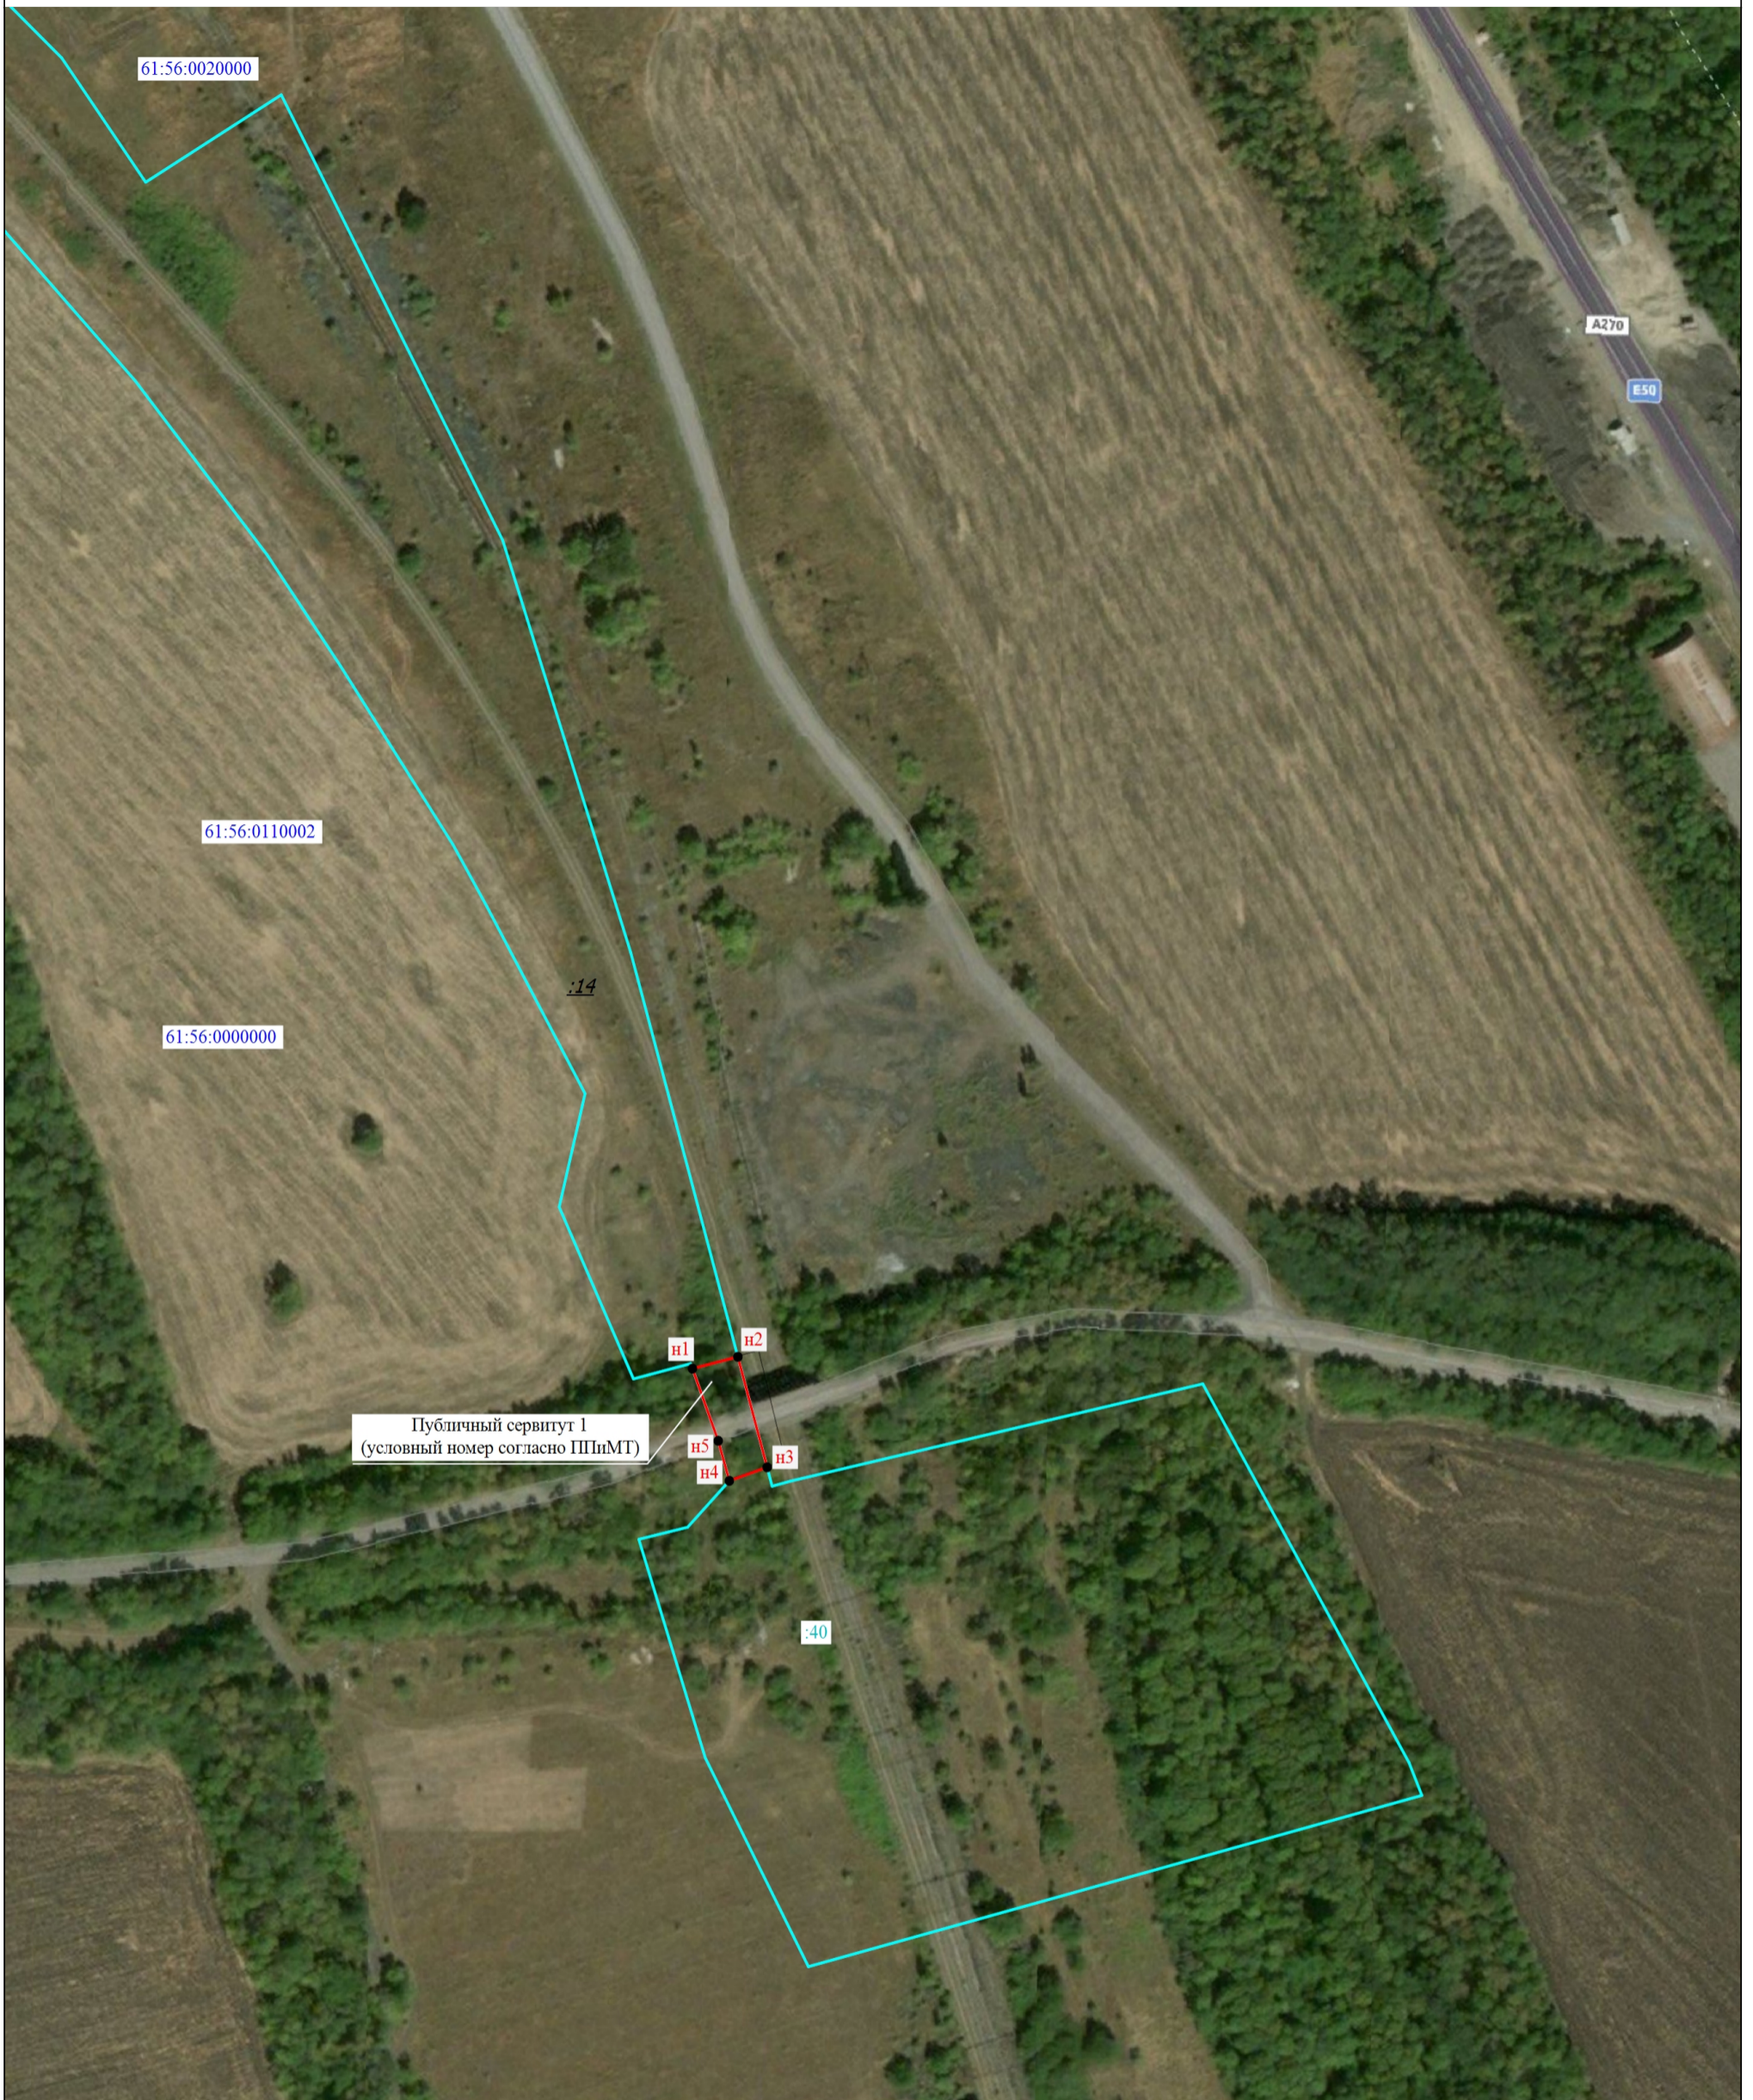

### Условные обозначения

- - Характерная точка проектной границы публичного сервитута
- n1 - Номер характерной точки проектной границы публичного сервитута
- 61:56:0000000 - Номер кадастрового квартала
- :40 - Кадастровый номер земельного участка, в отношении которого испрашивается публичный сервитут
- - Граница существующего земельного участка, в отношении которого испрашивается публичный сервитут
- - Проектная граница публичного сервитута