


Границы зон с особыми условиями территории


Условные обозначения

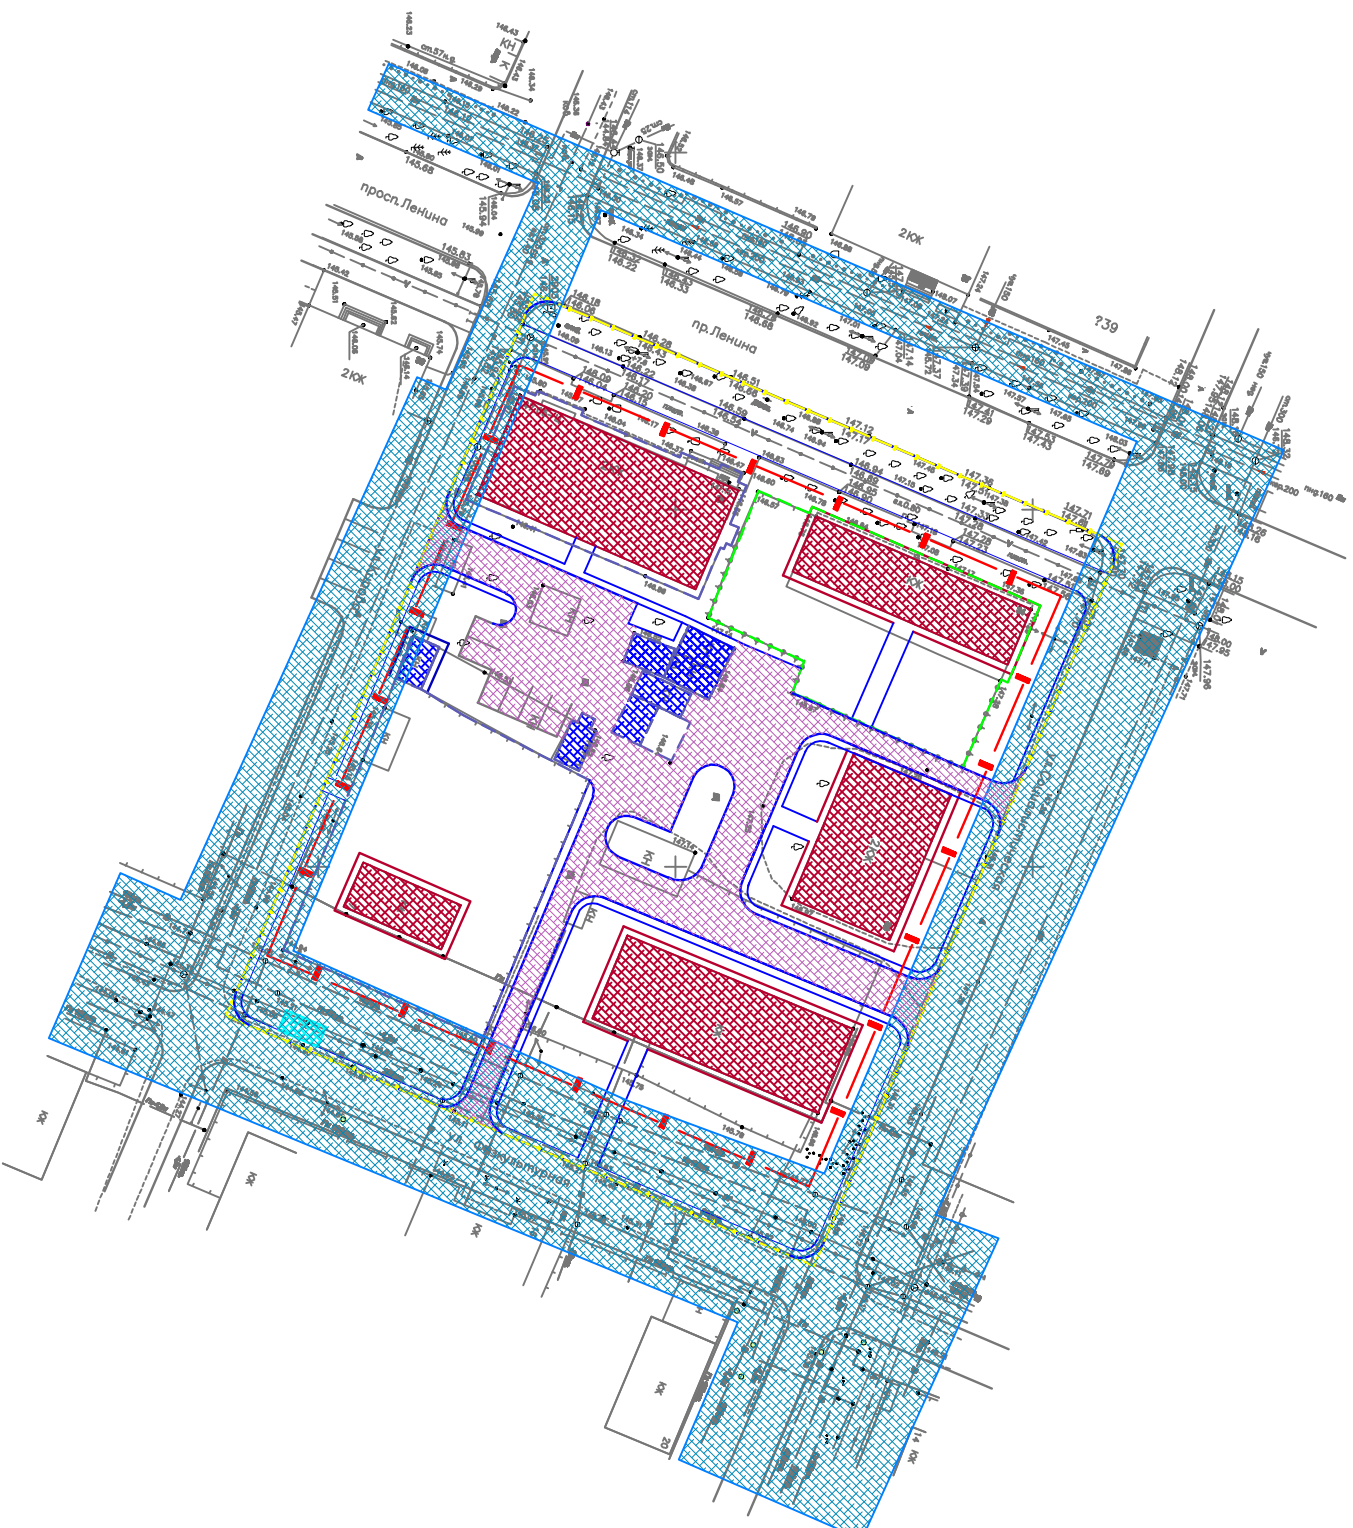


Границы в красивых линиях



Существующая жилищная застройка

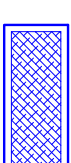

Существующие объекты социально-культурного и коммунально-бытового назначения

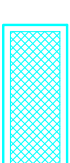

Проектируемые мощности



Граница проектируемой территории



Границы существующих земельных участков




Граница проектируемого земельного участка


Границы зон планируемого размещения объектов капитального строительства




Проектируемая автостоянка

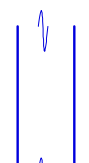


Проектируемые дорожки и тротуары

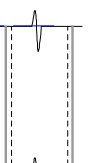


Существующие Дороги и тротуары

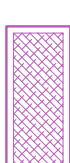

Границы публичных сервитутов

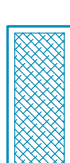

Граница зон с особыми условиями использования

				Заявитель: Шахверанова Х.Н.	
Территория квартала, включяющего земельный участок по проспекту Ленина, 34					
Имя	Имя	№ док.	Подпись	Дата	
Имя	Там, где	Лист	№ док.	Подпись	Дата
Проектировщик	Выполнено А.Е. Дини	2019			
Регистрационный №	В.В.	2019			
Проект планировки (Утвержденная копия)				+	
Граница зон с особыми условиями территории					003 Чугуевский 25.10.2019