


Схема использования территории в период подготовки проекта планировки территории

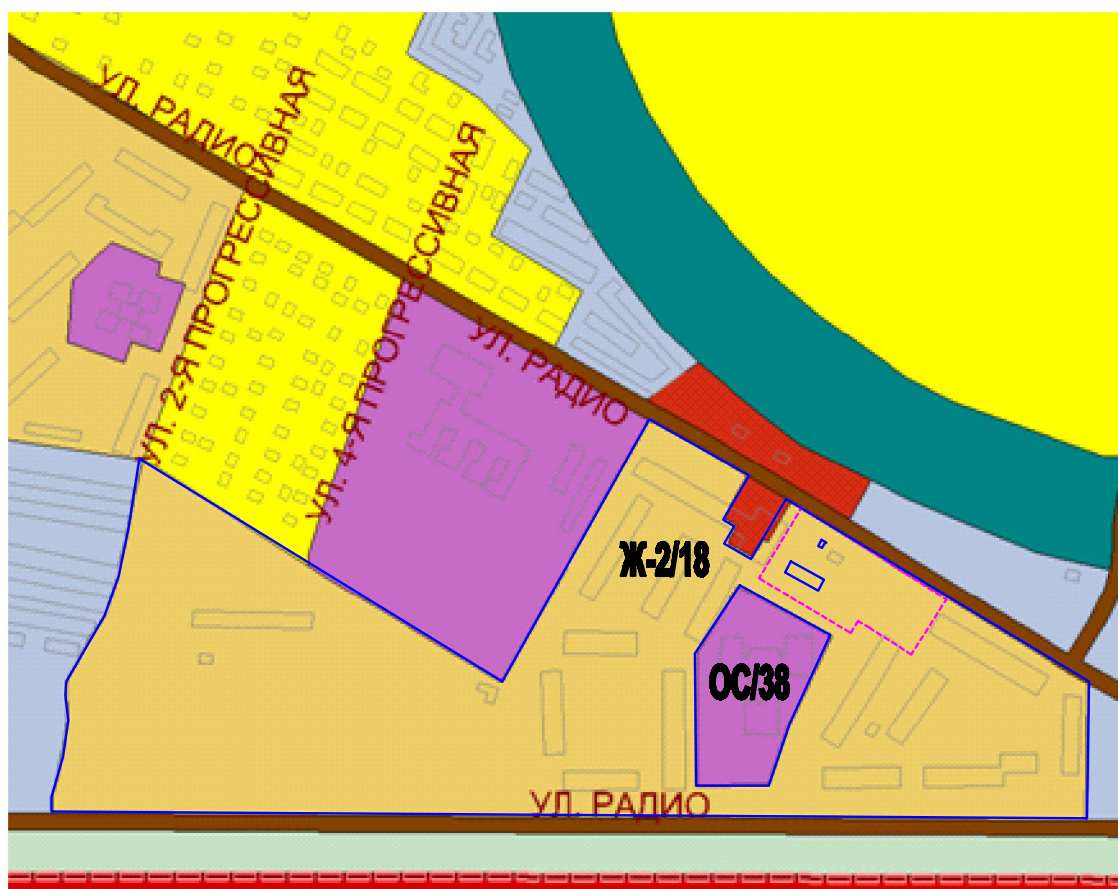

Условные обозначения:

- Зона жилой застройки второго типа (Ж-2)
- Зона жилой застройки первого типа (Ж-1)
- Зона общественно-деловой застройки (ОД)
- Производственно-коммерческая зона (ПК)
- Зона инженерной и транспортной инфраструктуры (ИТ)
- Зона размещения объектов социального назначения (ОС)
- Граница проектируемой территории S= 8 228,0

Согласовано	<div></div>	Зона жилой застройки первого типа (Ж-1)	<div></div>	Граница проектируемой территории S= 8 228,0
	<div></div>	Зона общественно-деловой застройки (ОД)		
	<div></div>	Производственно-коммерческая зона (ПК)		
	<div></div>	Зона инженерной и транспортной инфраструктуры (ИТ)		
Взам. инв. №				
Попл. и дата				
Ина. № попл.				
<div>Заказчик: Второв Ю.А.</div>				
<div>Территория квартала , включающая земельный участок по улице Радио, 36-б</div>				
<div>Изм.</div>				
<div>Изм. Кол.уч. Лист Недок. Подпись Дата</div>				
<div>Проверил Ермаков А.Е. 2019</div>				
<div>Разработал Серов В.В. 2019</div>				
<div>Проект планировки</div>				
<div>Схема использования территории в период подготовки проекта планировки территории</div>				
<div>Стадия Лист Листов</div>				
<div>МП 8 1</div>				
<div>ЭНЕРГО Спектр</div>				
<div>ООО "Энергоспектр" г. Ростов-на-Дону</div>				