


Схема организации улично-дорожной сети
 Схема движения транспорта

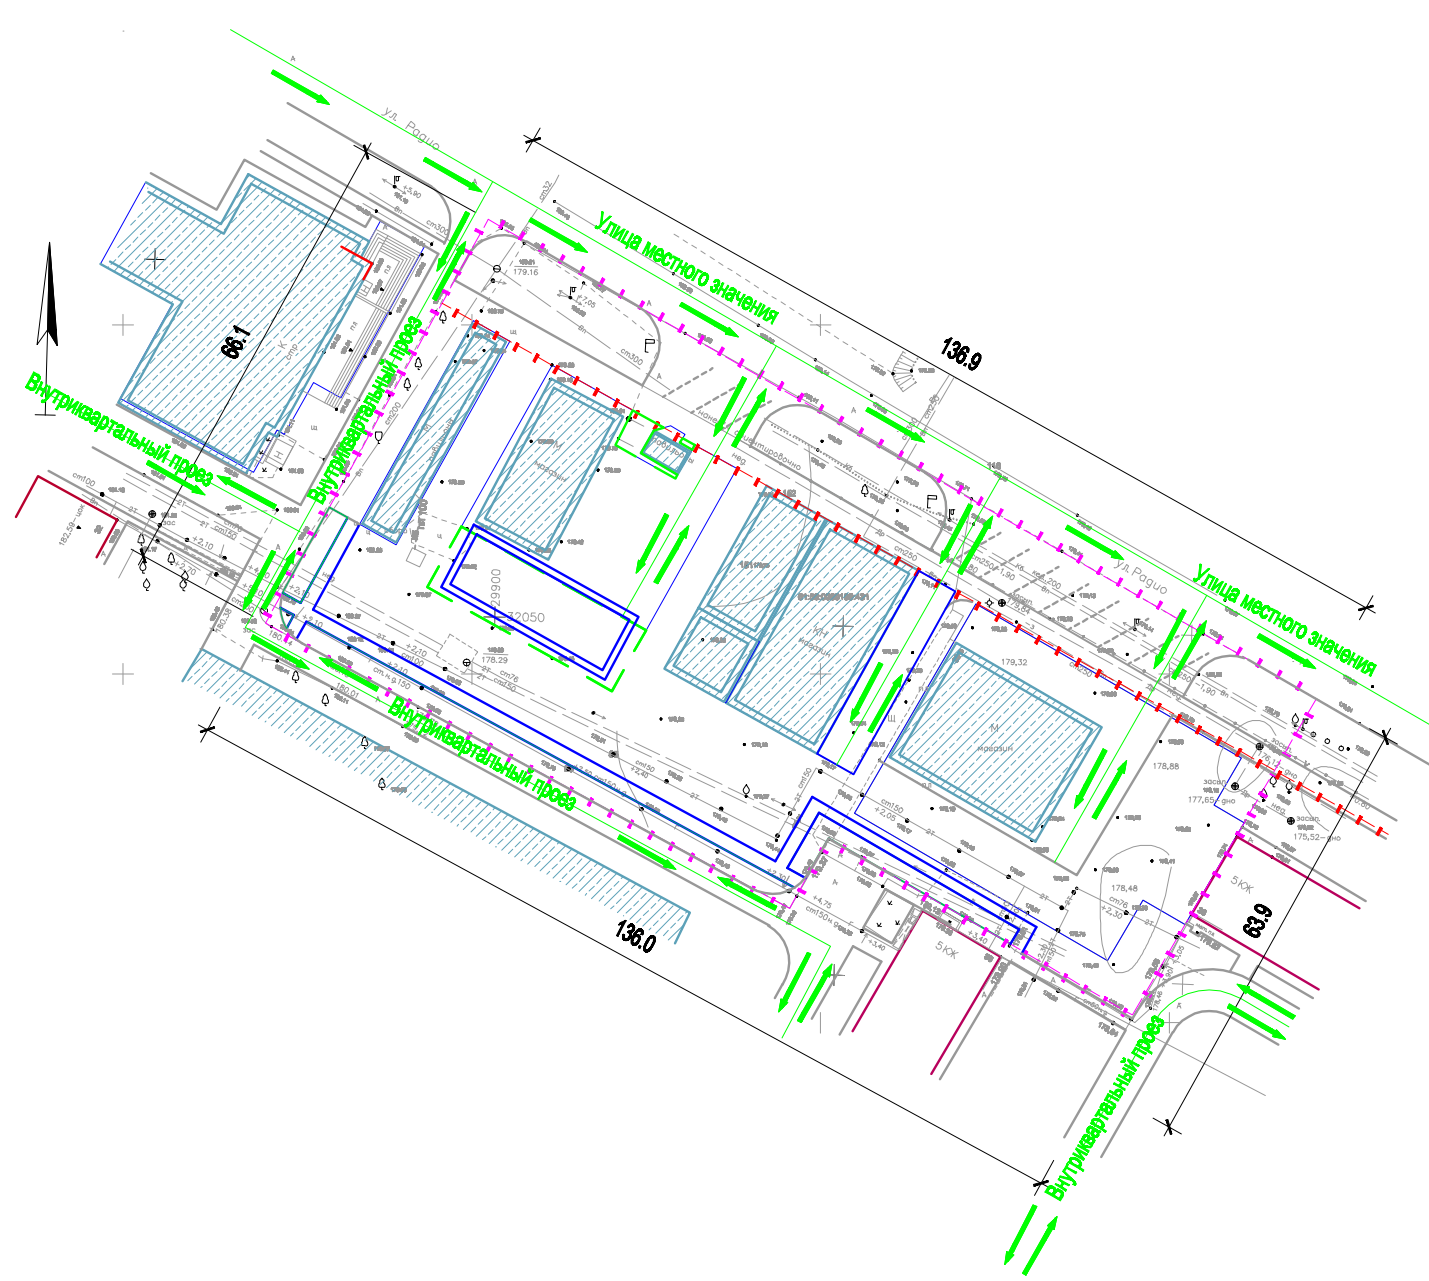

- Условные обозначения:
- Граница проектируемой территории
 - Границы в красных линиях
 - Границы земельных участков стоящих на кадастровом учете
 - Границы сформированных земельных участков
 - Существующий объект социально-культурного и коммунально-бытового назначения
 - Проектируемый объект социально-культурного и коммунально-бытового назначения
 - Граница зоны размещения многоквартирных жилых домов
 - Проектируемые дороги и тротуары
 - Существующие дорги и проезды
 - Дорожки и тротуары
 - Газоны и цветники
 - Существующие автостоянки
 - Направление движения транспорта

Система координат-МСК-61
 Система высот-Балтийская

						Заказчик: Второв Ю.А.			
						Территория квартала, включающая земельный участок по улице Радио, 38-Б			
Изм.	Кол.уч.	Лист	Нодок.	Подпись	Дата	Проект планировки (утвержденная часть)	Стадия	Лист	Листов
Проектировщик	Ермаков А.Е.				2018		МП	4	8
Разработчик	Серов В.В.				2019	Схема организации улично-дорожной сети		СХЕМА	
						Схема движения транспорта		ООО "Энергоспецстрой" г.Ростов-на-Дону	