

Чертеж планировки территории М 1:500

Экспликация земельных участков

Тип участка	Наименование	Площадь,	Размер участка, м		Наименование основных видов разрешенного использования земельных участков
			max	min	
ЗУ1	Площадь земельного участка	28,5	0,88	0,84	"Магазины" - код вида 4,4
ЗУ2	Площадь земельного участка	1,5	2,01	0,75	"Магазины" - код вида 4,4
ЗУ3	Площадь земельного участка	303,1	30,32	10	"Магазины" - код вида 4,4

Координаты земельного участка ЗУ1


1	483 237,780	2 217 273,090
2	483 235,276	2 217 277,555
3	483 234,870	2 217 276,100
4	483 231,610	2 217 274,200
5	483 228,530	2 217 279,490
6	483 227,970	2 217 279,170
7	483 232,830	2 217 270,570
1	483 237,780	2 217 273,090

Координаты земельного участка ЗУ3







№	X	Y
1	483 221,090	2 217 248,520
2	483 206,250	2 217 274,960
3	483 197,530	2 217 270,066
4	483 212,370	2 217 243,626
1	483 221,090	2 217 248,520

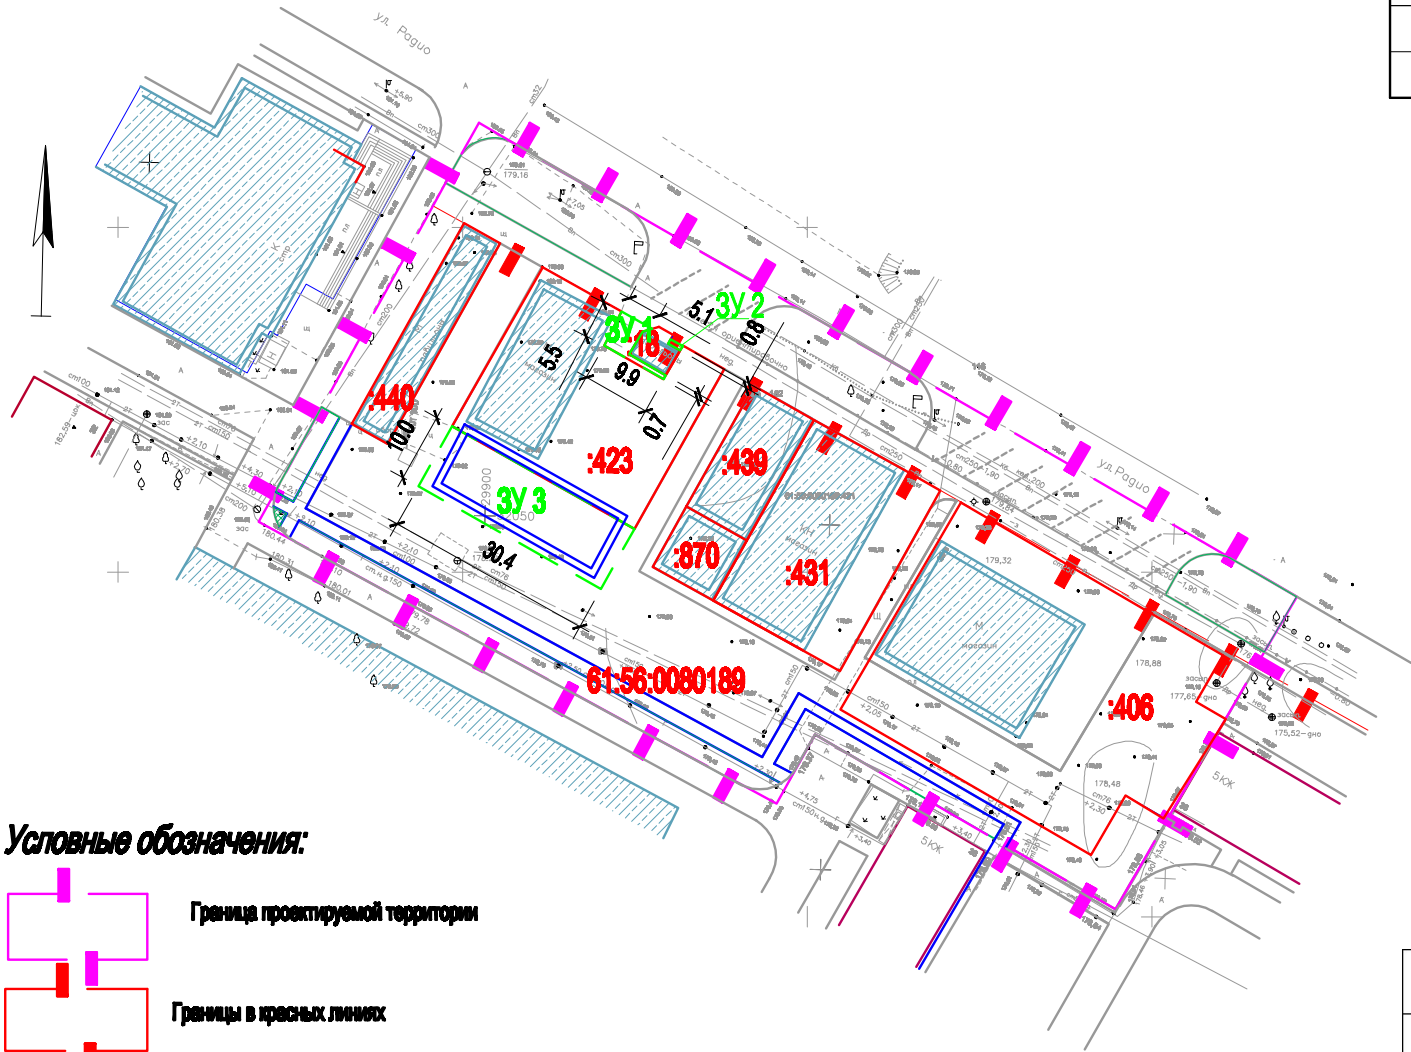Координаты земельного участка ЗУ2

№	X	Y
1	483 232,830	2 217 281,970
2	483 232,130	2 217 281,570
3	483 233,140	2 217 279,830
4	483 233,789	2 217 280,213
1	483 232,830	2 217 281,970

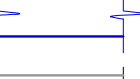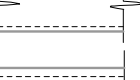

Условные обозначения:

-  Граница проектируемой территории
-  Границы в красных линиях
-  Границы земельных участков стоящих на кадастровом учете
-  Границы сформированных земельных участков
-  Существующий объект социально-культурного и коммунально-бытового назначения
-  Граница зоны размещения многоквартирных жилых домов
-  Проектируемые дороги и тротуары
-  Существующие дороги и проезды
-  Дорожки и тротуары
-  Существующие автостоянки

61:56:0000075

Номер кадастрового
квартала

:89

Кадастровый номер
земельного участка

Система координат-МСК-61
Система высот-Балтийская

Заказчик: Второв Ю.А.					
Территория квартала, включающая земельный участок по улице Радио, 38-Б					
Изм.	Кол.уч.	Лист	Недок.	Подпись	Дата
Проектировщик	Ерминов А.Е.	2019.			
Разработчик	Саров В.В.	2019.			
Проект планировки (утверждаемая часть)				Стадия	Лист
				МП	1
Чертеж планировки территории				Листов	3
				ООО "Энерго-Спектр"	ООО "Энерго-Спектр"
				г. Ростов-на-Дону	г. Ростов-на-Дону