



Схема вертикальной планировки и инженерной подготовки территории

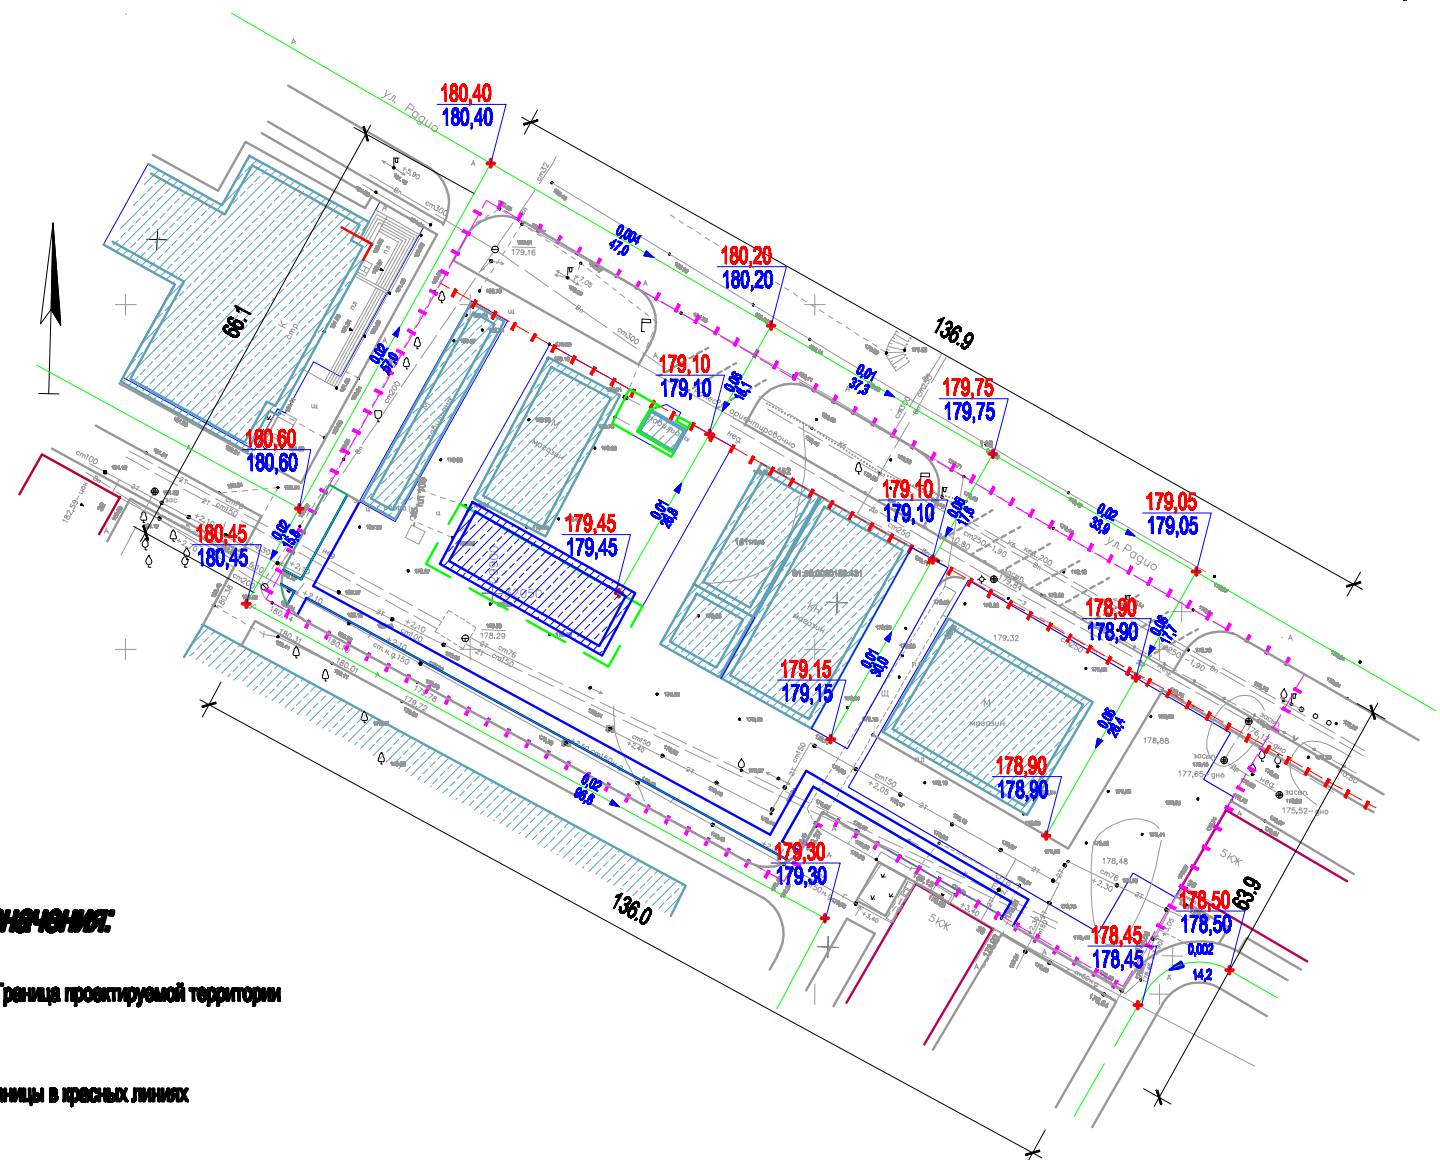

Условные обозначения:

- Граница проектируемой территории
- Границы в красных линиях
- Границы земельных участков стоящих на кадастровом учете
- Границы сформированных земельных участков
- Существующий объект социально-культурного и коммунально-бытового назначения
- Проектируемый объект социально-культурного и коммунально-бытового назначения
- Граница зоны размещения многоквартирных жилых домов
- Проектируемые дороги и тротуары
- Существующие автостоянки
- Существующие дороги и проезды
- Дорожки и тротуары
- Газоны и цветники

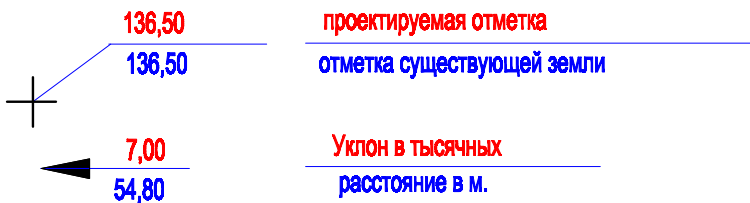

|               |              |            |        |         |       |   |   |  |      |        |
|---------------|--------------|------------|--------|---------|-------|---|---|--|------|--------|
|               |              |            |        |         |       | Заказчик Второв Ю.А.  |   |  |      |        |
|               |              |            |        |         |       | Территория квартала,<br>включающая земельный участок по улице Радио, 36-Б |   |  |      |        |
| Изм.          | Кол.уч.      | Лист       | Недок. | Подпись | Дата  | Проект планировки<br>(утверждаемая часть)                                 | + | Стадия                                     | Лист | Листов |
| Проектировщик | Ерминов А.Е. | Саров В.В. |        |         | 2019. |   |   | МП   | 3    | 8      |
|               |              |            |        |         |       | Схема вертикальной планировки<br>и инженерной подготовки территории       |   | ООО<br>"Энергоспектр"<br>г. Ростов-на-Дону |      |        |