


1.48. Щитовая установка
(ул. Харьковская, 81, на границе
территории автовокзала)


Топосъемка планируемого участка 1:500

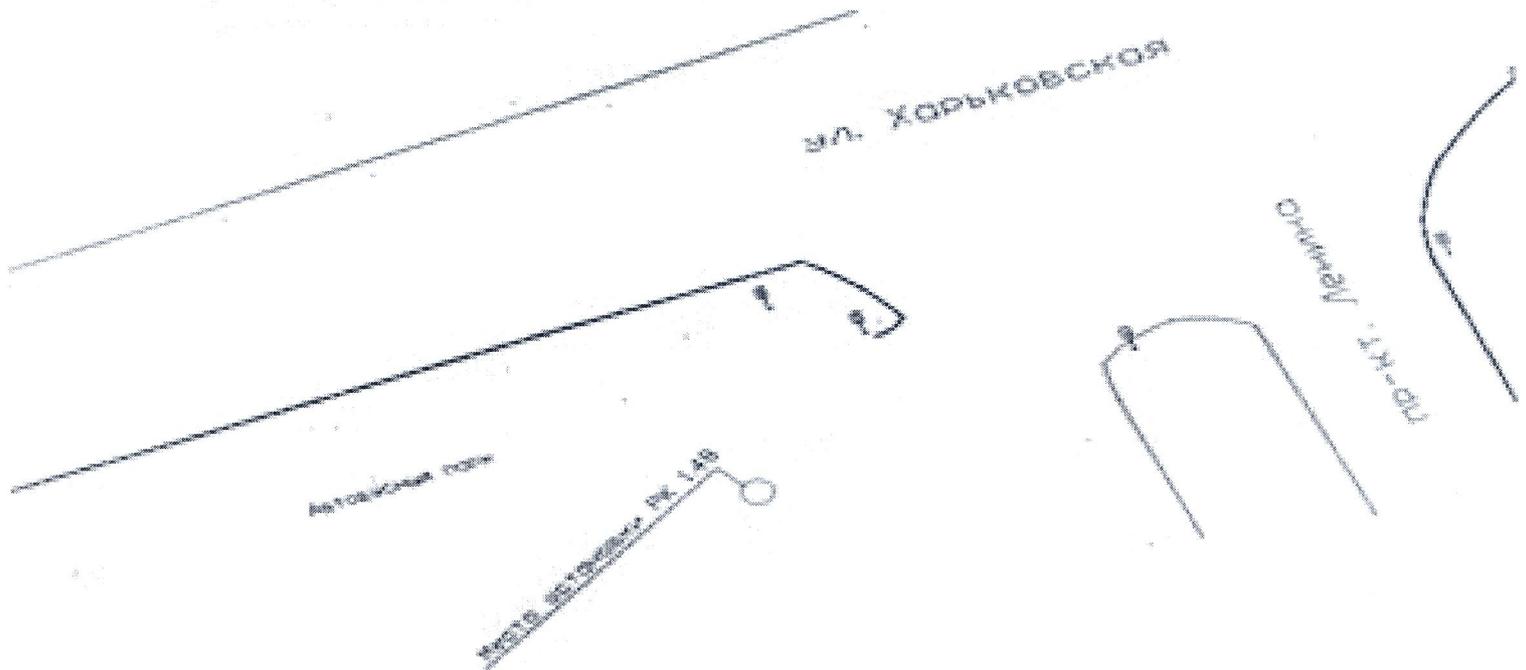

Дизайн макет
рекламной конструкции



Эскиз рекламной
конструкции

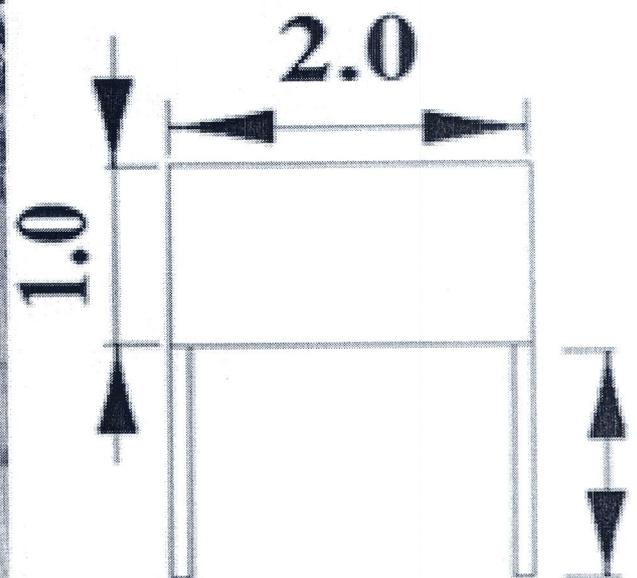


шина 2,0 м,
ота 1,0 м,
ота стойки 2,0 м,
дая площадь информационного поля 4,0 кв. м.

7.4. Щитовая установка

(ул. Радио – ул. Газопроводная (3-х сторонний))


Топосъемка планируемого участка 1:500

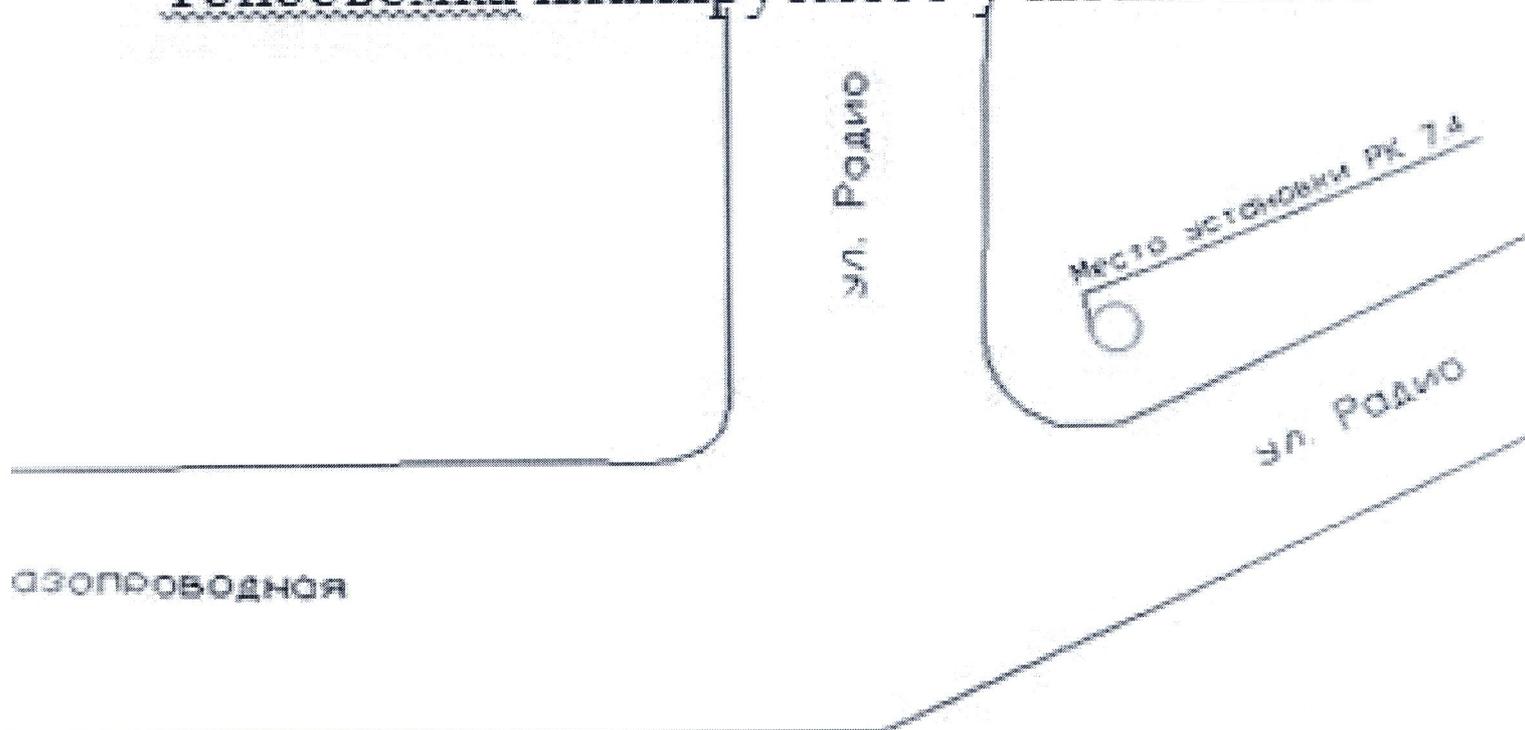

Дизайн макет
рекламной конструкции



Эскиз рекламной
конструкции

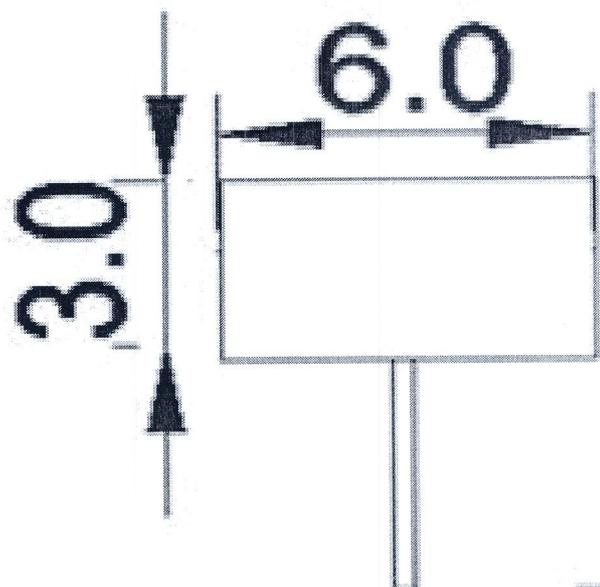

на 6,0 м,


а 3,0 м,

а стойки 4,5 м,

площадь информационного поля 54,0 кв. м.

7.5. Щитовая установка
(район здания по ул. Радио, 19)


Топосъемка планируемого участка 1:500

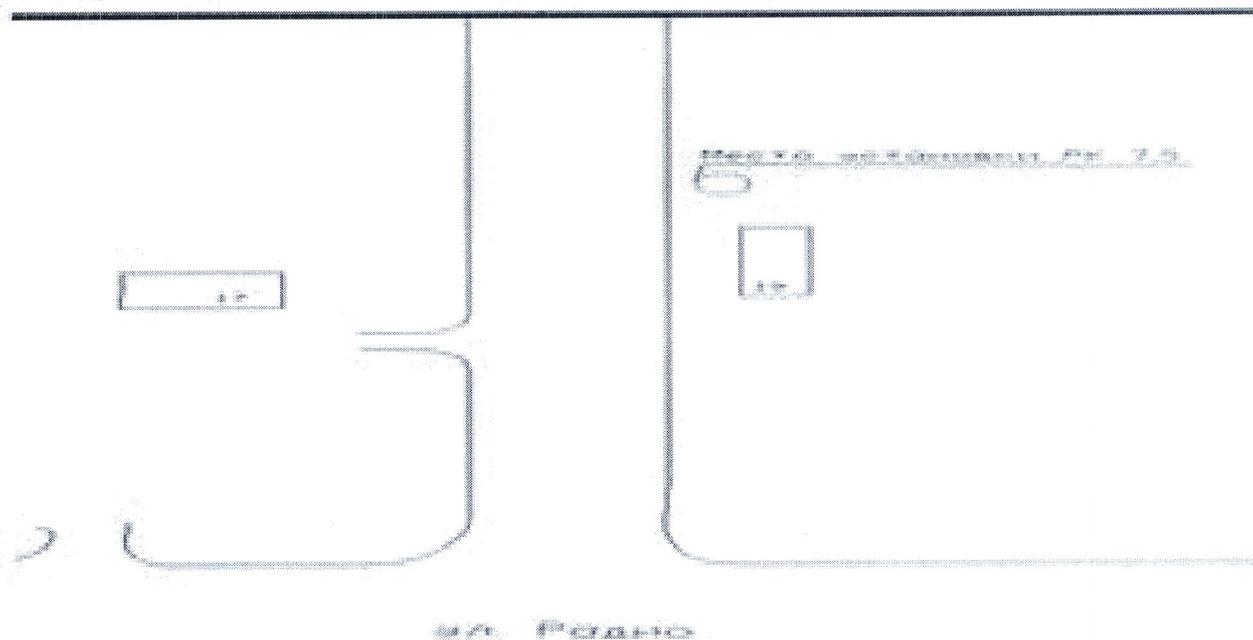

Дизайн макет
рекламной конструкции



Эскиз рекламной
конструкции

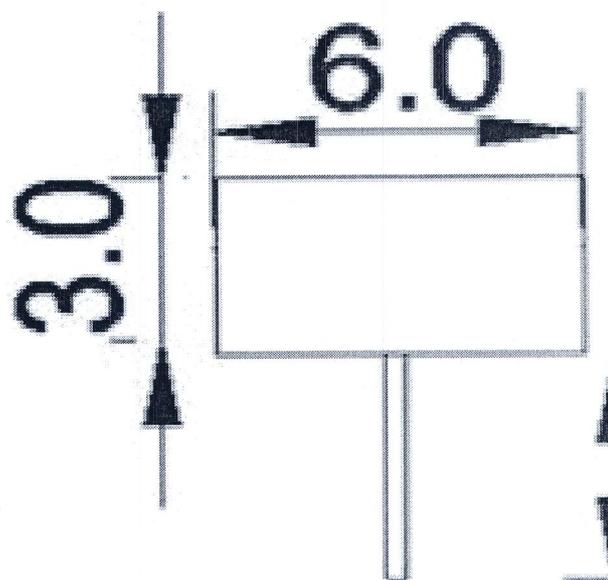

на 6,0 м,
а 3,0 м,
а стойки 4,5 м,
и площадь информационного поля 36,0 кв. м.

7.6. Щитовая установка
(вдоль автодороги ул. Обьездная – ул. Радио
(справа по ходу движения))

Топосъемка планируемого участка 1:500


Место установки РК 7.6




1. Радио



Дизайн макет
рекламной конструкции

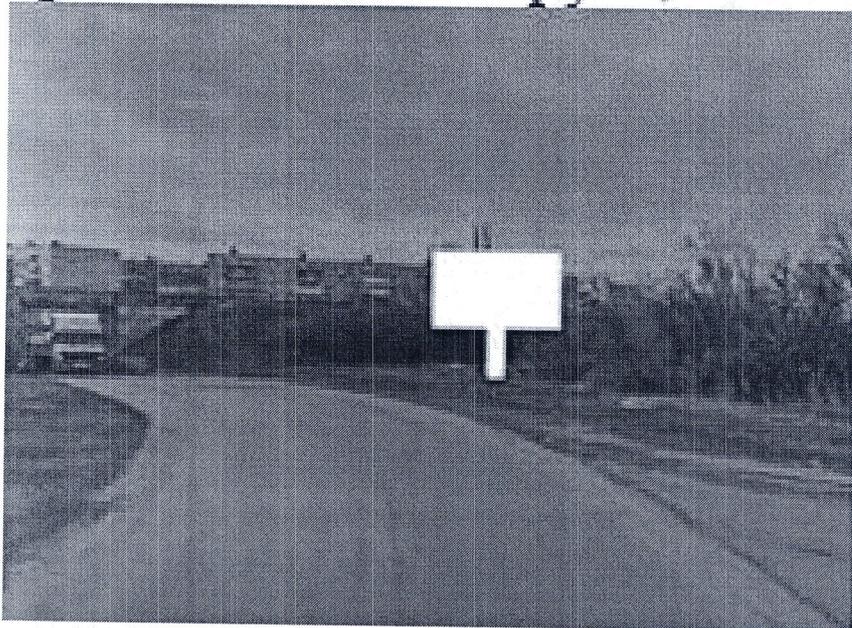


Эскиз рекламной
конструкции

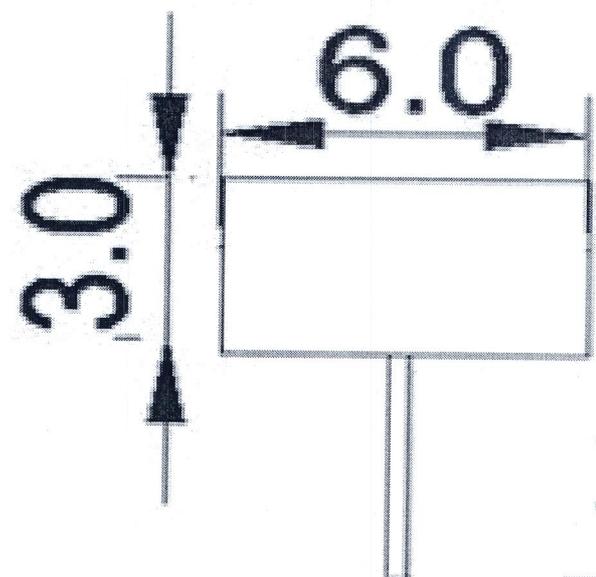

на 6,0 м,
га 3,0 м,
га стойки 4,5 м,
я площадь информационного поля 36,0 кв. м.

7.7. Щитовая установка
(ул. Радио, 17 (в районе АЗС))


Топосъемка планируемого участка 1:500

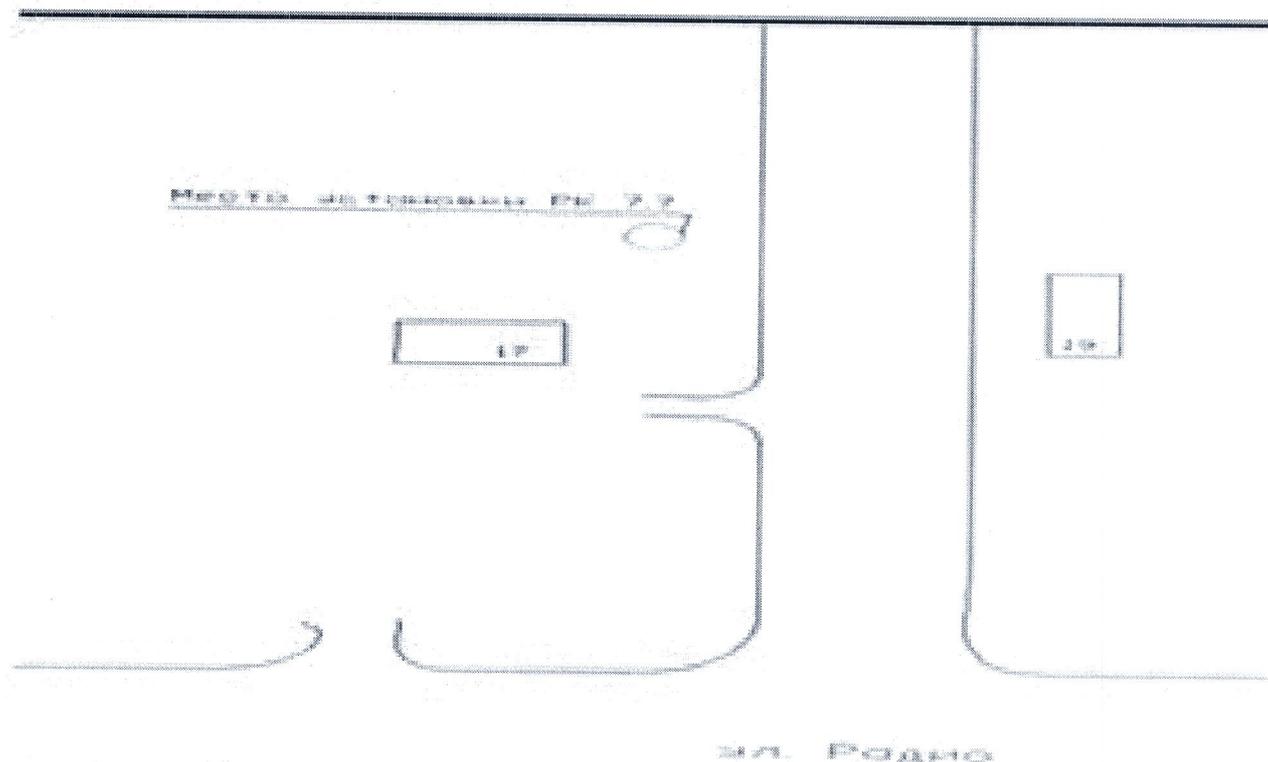


Дизайн макет
рекламной конструкции



Эскиз рекламной
конструкции

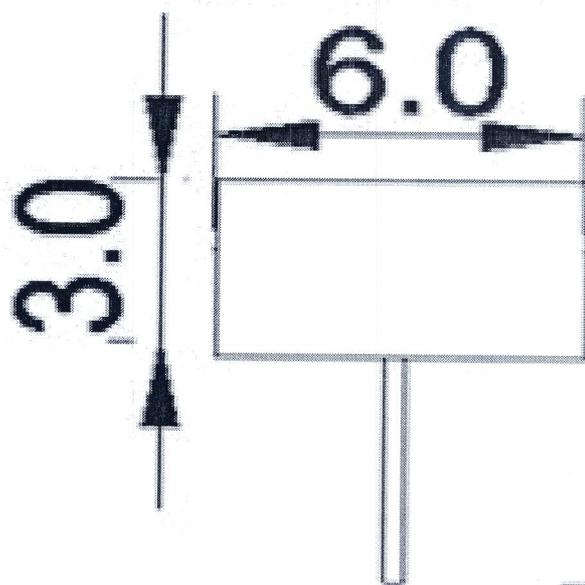


на 6,0 м,
а 3,0 м,
а стойки 4,5 м,
а площадь информационного поля 36,0 кв. м.

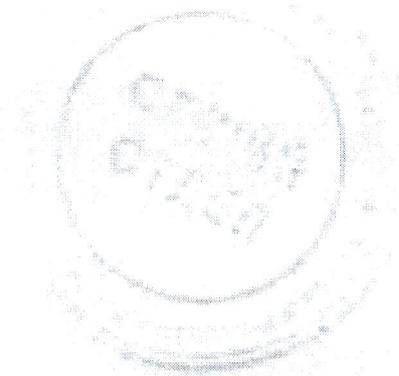

3.2. Пилон (проспект Ленина, 10, справа от здания)

Топоъемка планируемого участка 1:500

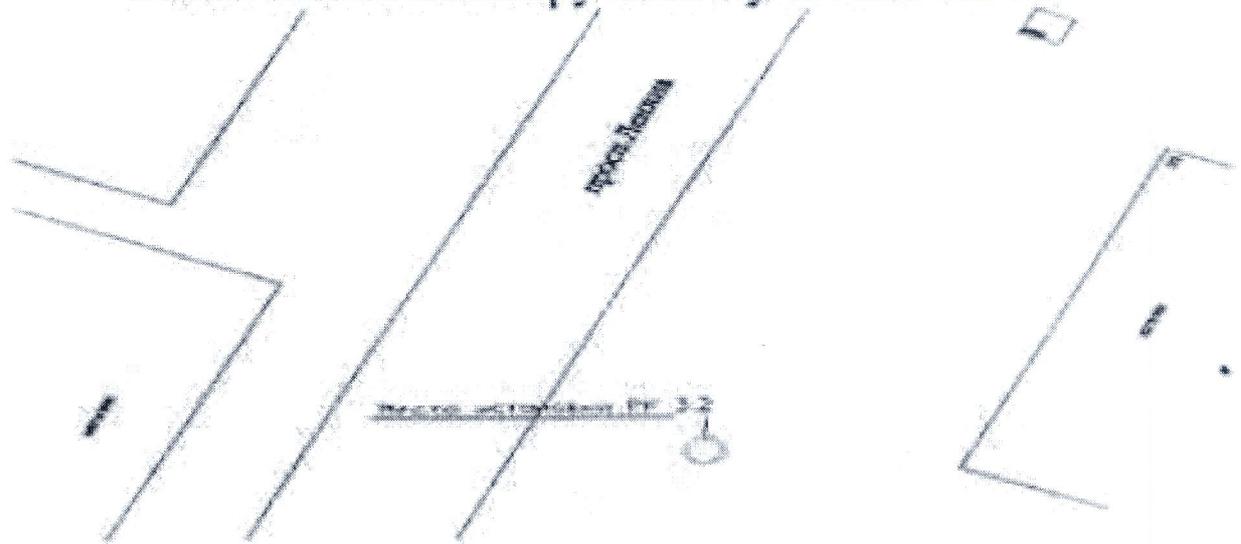


Дизайн макет
рекламной конструкции



ширина 1,4 м,
высота 2,6 м,
общая площадь информационного поля 7,28 кв. м.

Эскиз рекламной
конструкции

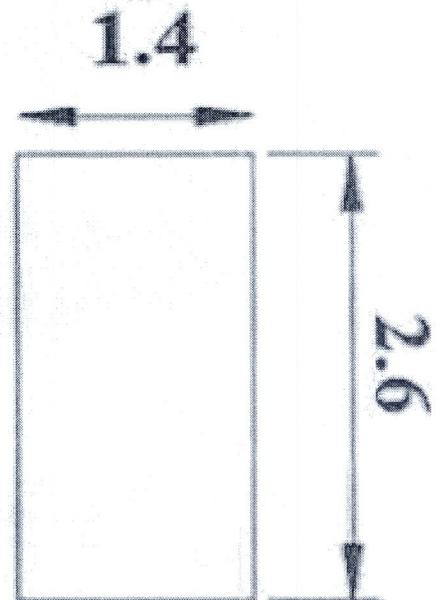

3.9. Пилон
(ул. Базарная, 24)


Топоъемка планируемого участка 1:500



Дизайн макет
рекламной конструкции




Эскиз рекламной
конструкции

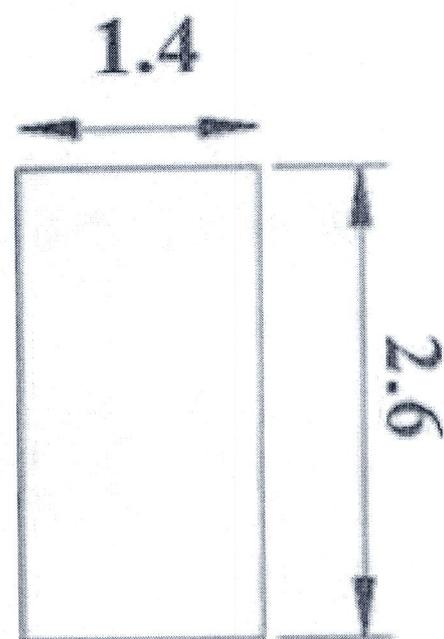

ширина 1,4 м,
высота 2,6 м,
общая площадь информационного поля 7,28 кв. м.



3.10. Пилон
(проспект Ленина, 7)

Топоъемка планируемого участка 1:500

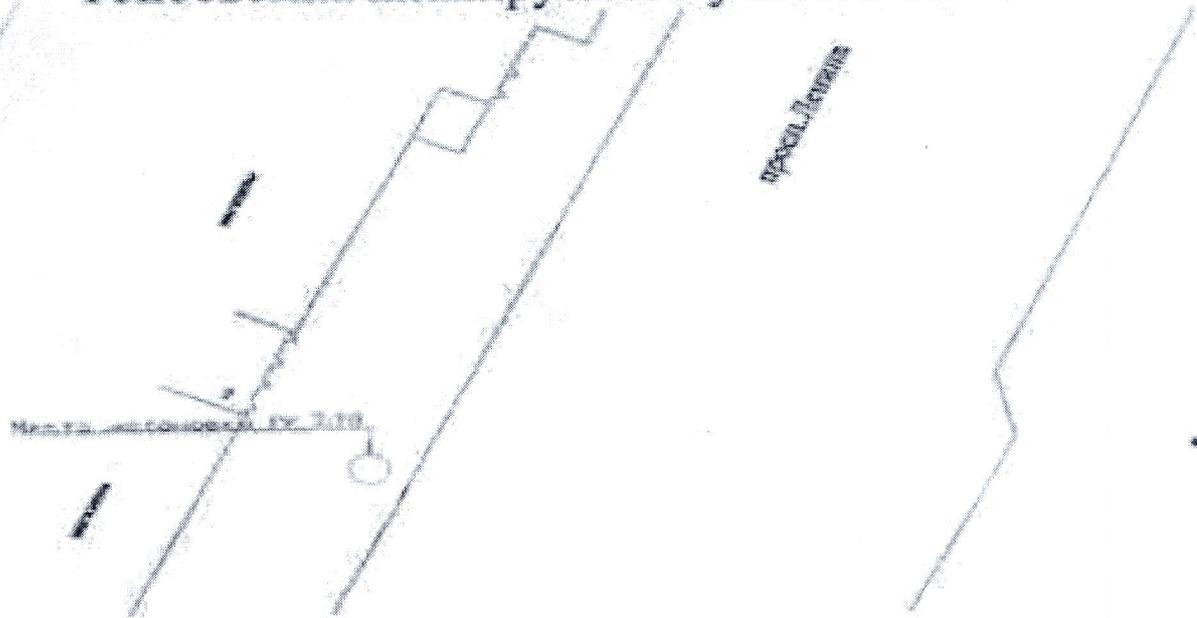

Дизайн макет
рекламной конструкции


Эскиз рекламной
конструкции

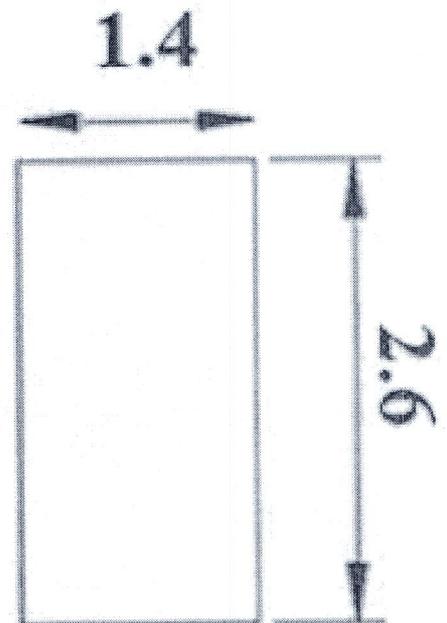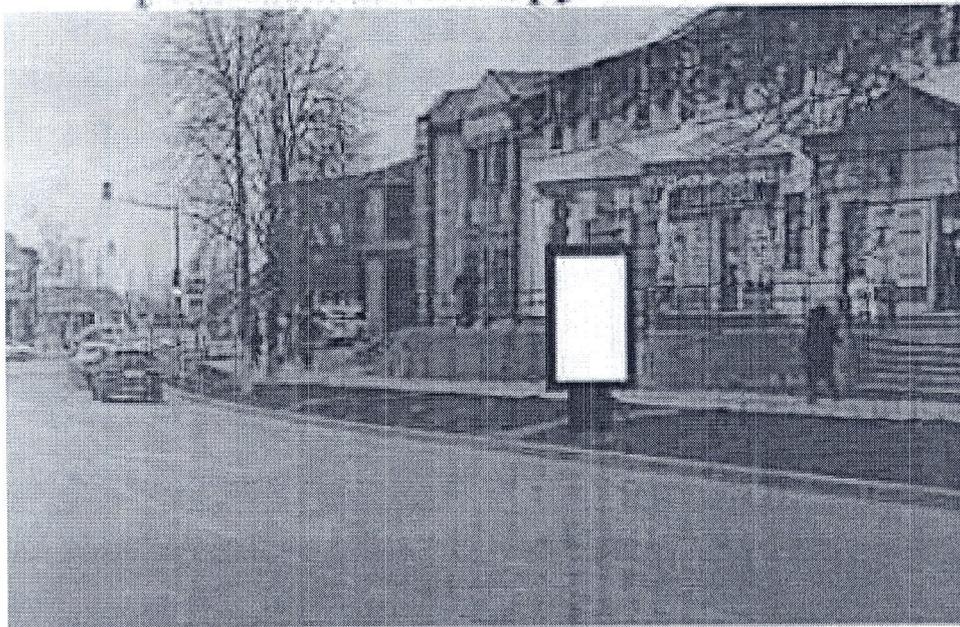

ширина 1,4 м,
высота 2,6 м,
общая площадь информационного поля 7,28 кв. м.


3.12. Пилон
(проспект Ленина, 19а)

Топоъемка планируемого участка 1:500

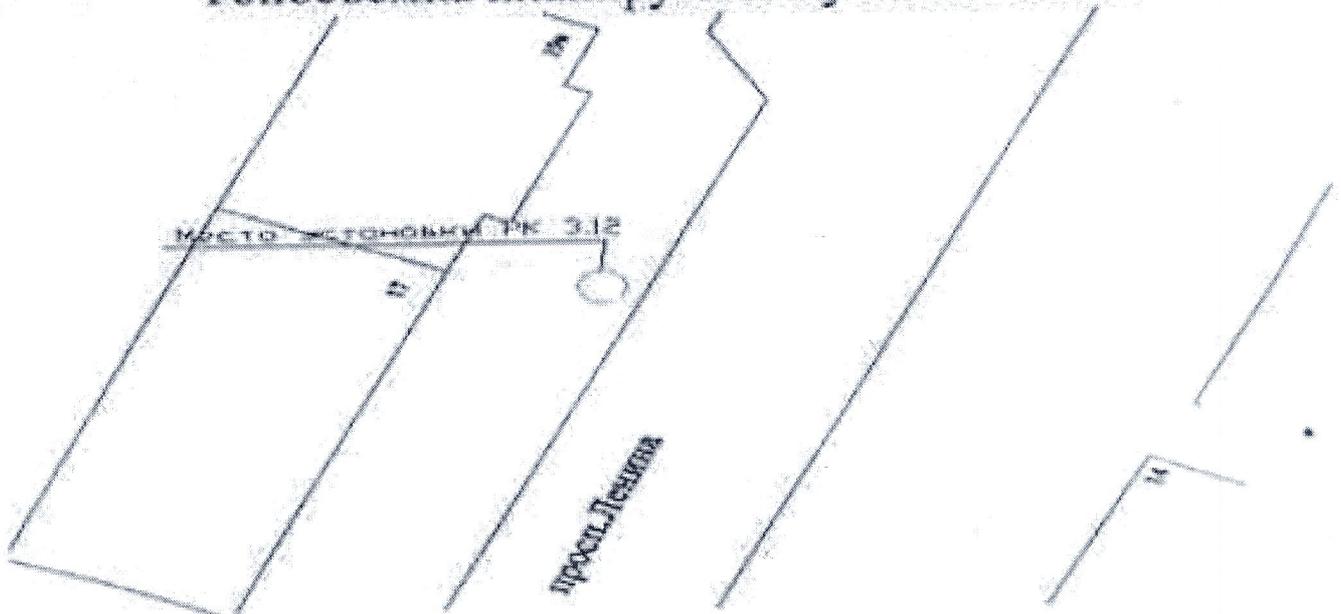

Дизайн макет
рекламной конструкции


Эскиз рекламной
конструкции

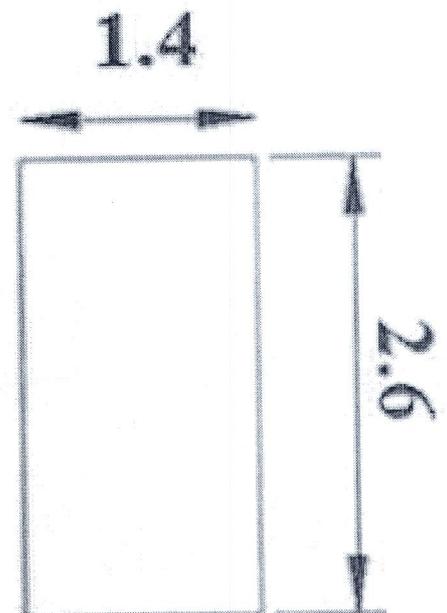

ширина 1,4 м,
высота 2,6 м,
общая площадь информационного поля 7,28 кв. м.

3.13. Пилон
(проспект Ленина, 28)

Топо съемка планируемого участка 1:500

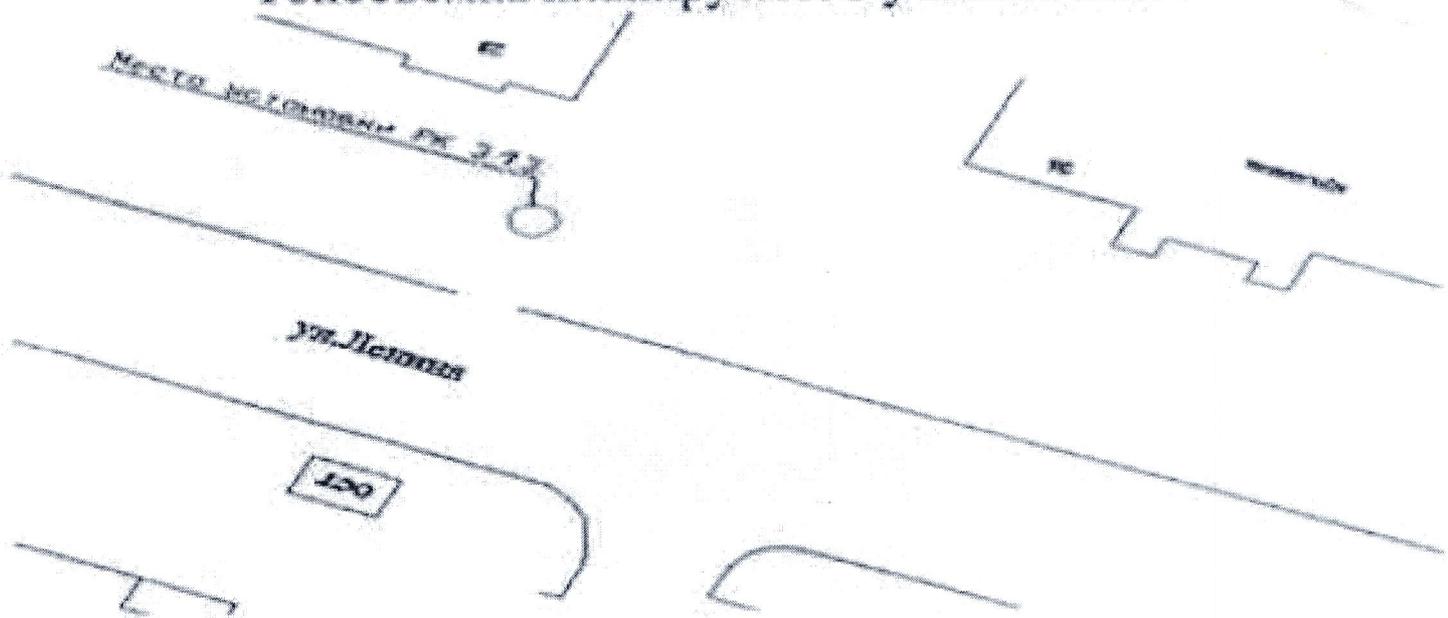

Дизайн макет
рекламной конструкции



ширина 1,4 м,
высота 2,6 м,
общая площадь информационного поля 7,28 кв. м.

Эскиз рекламной
конструкции

