


План границ части земельного участка 61:56:0000000:5369, обеспечивающего переход водовода диаметром 500 мм по объекту: «III-я очередь строительства АО «Новошахтинский завод нефтепродуктов. Комплекс по производству автомобильных бензинов» для исполнения обязательств по договору о подключении (технологическом присоединении) к централизованной системе холодного водоснабжения № 122В-НШ от 15.01.2021г.» через автомобильную дорогу общего пользования федерального значения А-270 автомобильная дорога М-4 "Дон" - Новошахтинск - граница с Украиной на км 886+020, закрытым способом, методом ГНБ, в футляре из трубы Мультипайп ПРО RC III ПЭ 100-RC/ПЭ 100/ПЭ 100-RC SDR 17 800x47,4 L-87,5м

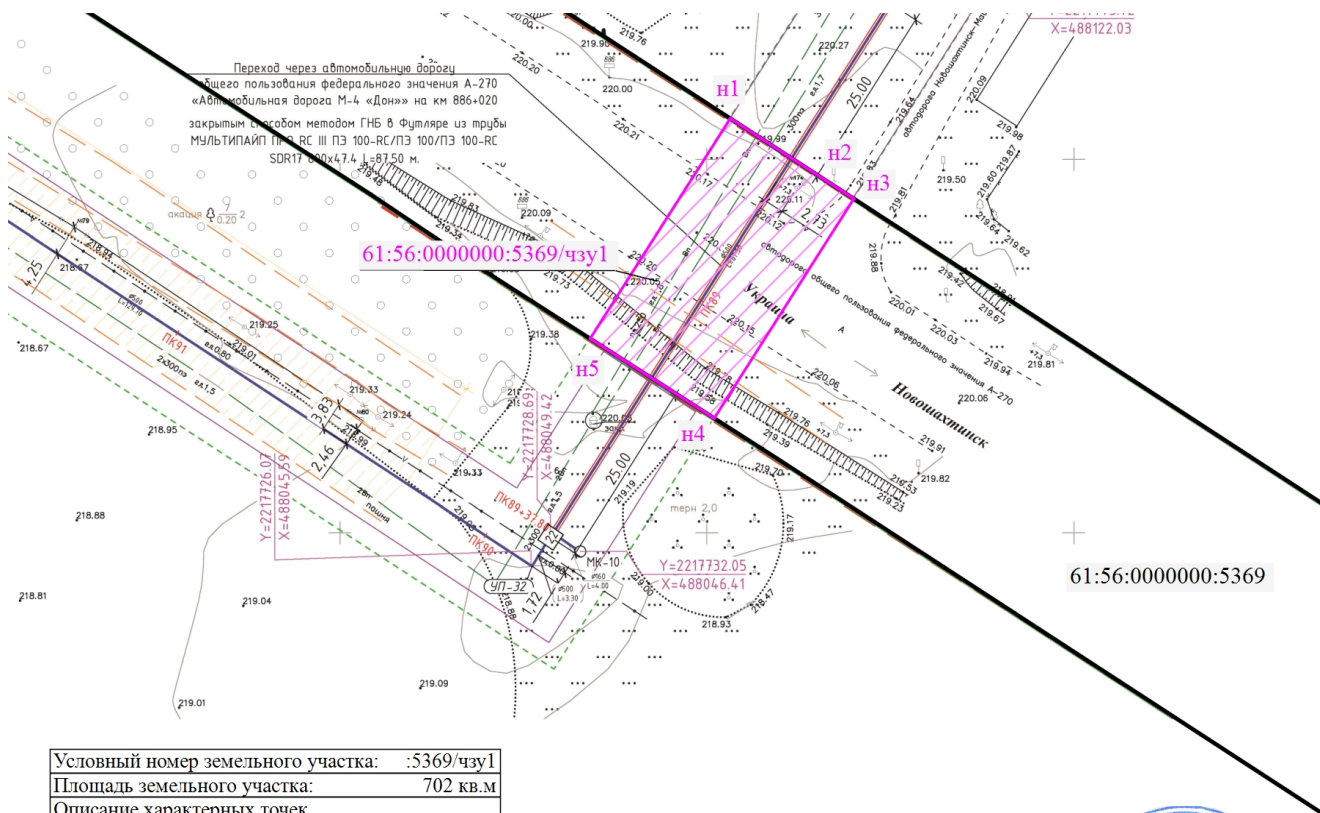

Условный номер земельного участка: :5369/чзу1			
Площадь земельного участка: 702 кв.м			
Описание характерных точек			
№	X	Y	Длина
н1	488105.29	2217752.96	16.22
н2	488096.56	2217766.63	3.77
н3	488094.53	2217769.81	35.06
н4	488065.09	2217750.77	20.00
н5	488075.76	2217733.85	35.17
н1	488105.29	2217752.96	-

Выполнил Бойко А.Ф.



Масштаб 1:1000

Условные обозначения

- - Характерная точка границы, сведения о которой позволяют однозначно определить ее положение на местности
- н1 - Характерная точка границы образуемой части существующего земельного участка
- 61:56:0000000:5369/чзу1 - Условное обозначение образуемой части существующего земельного участка
- - Граница образуемой части существующего земельного участка
- 61:56:0000000:5369 - Кадастровый номер существующего земельного участка
- - Существующая часть границы, имеющиеся в ЕГРН сведения о которой достаточны для определения ее местоположения