


Схема вертикальной планировки и инженерной подготовки территории

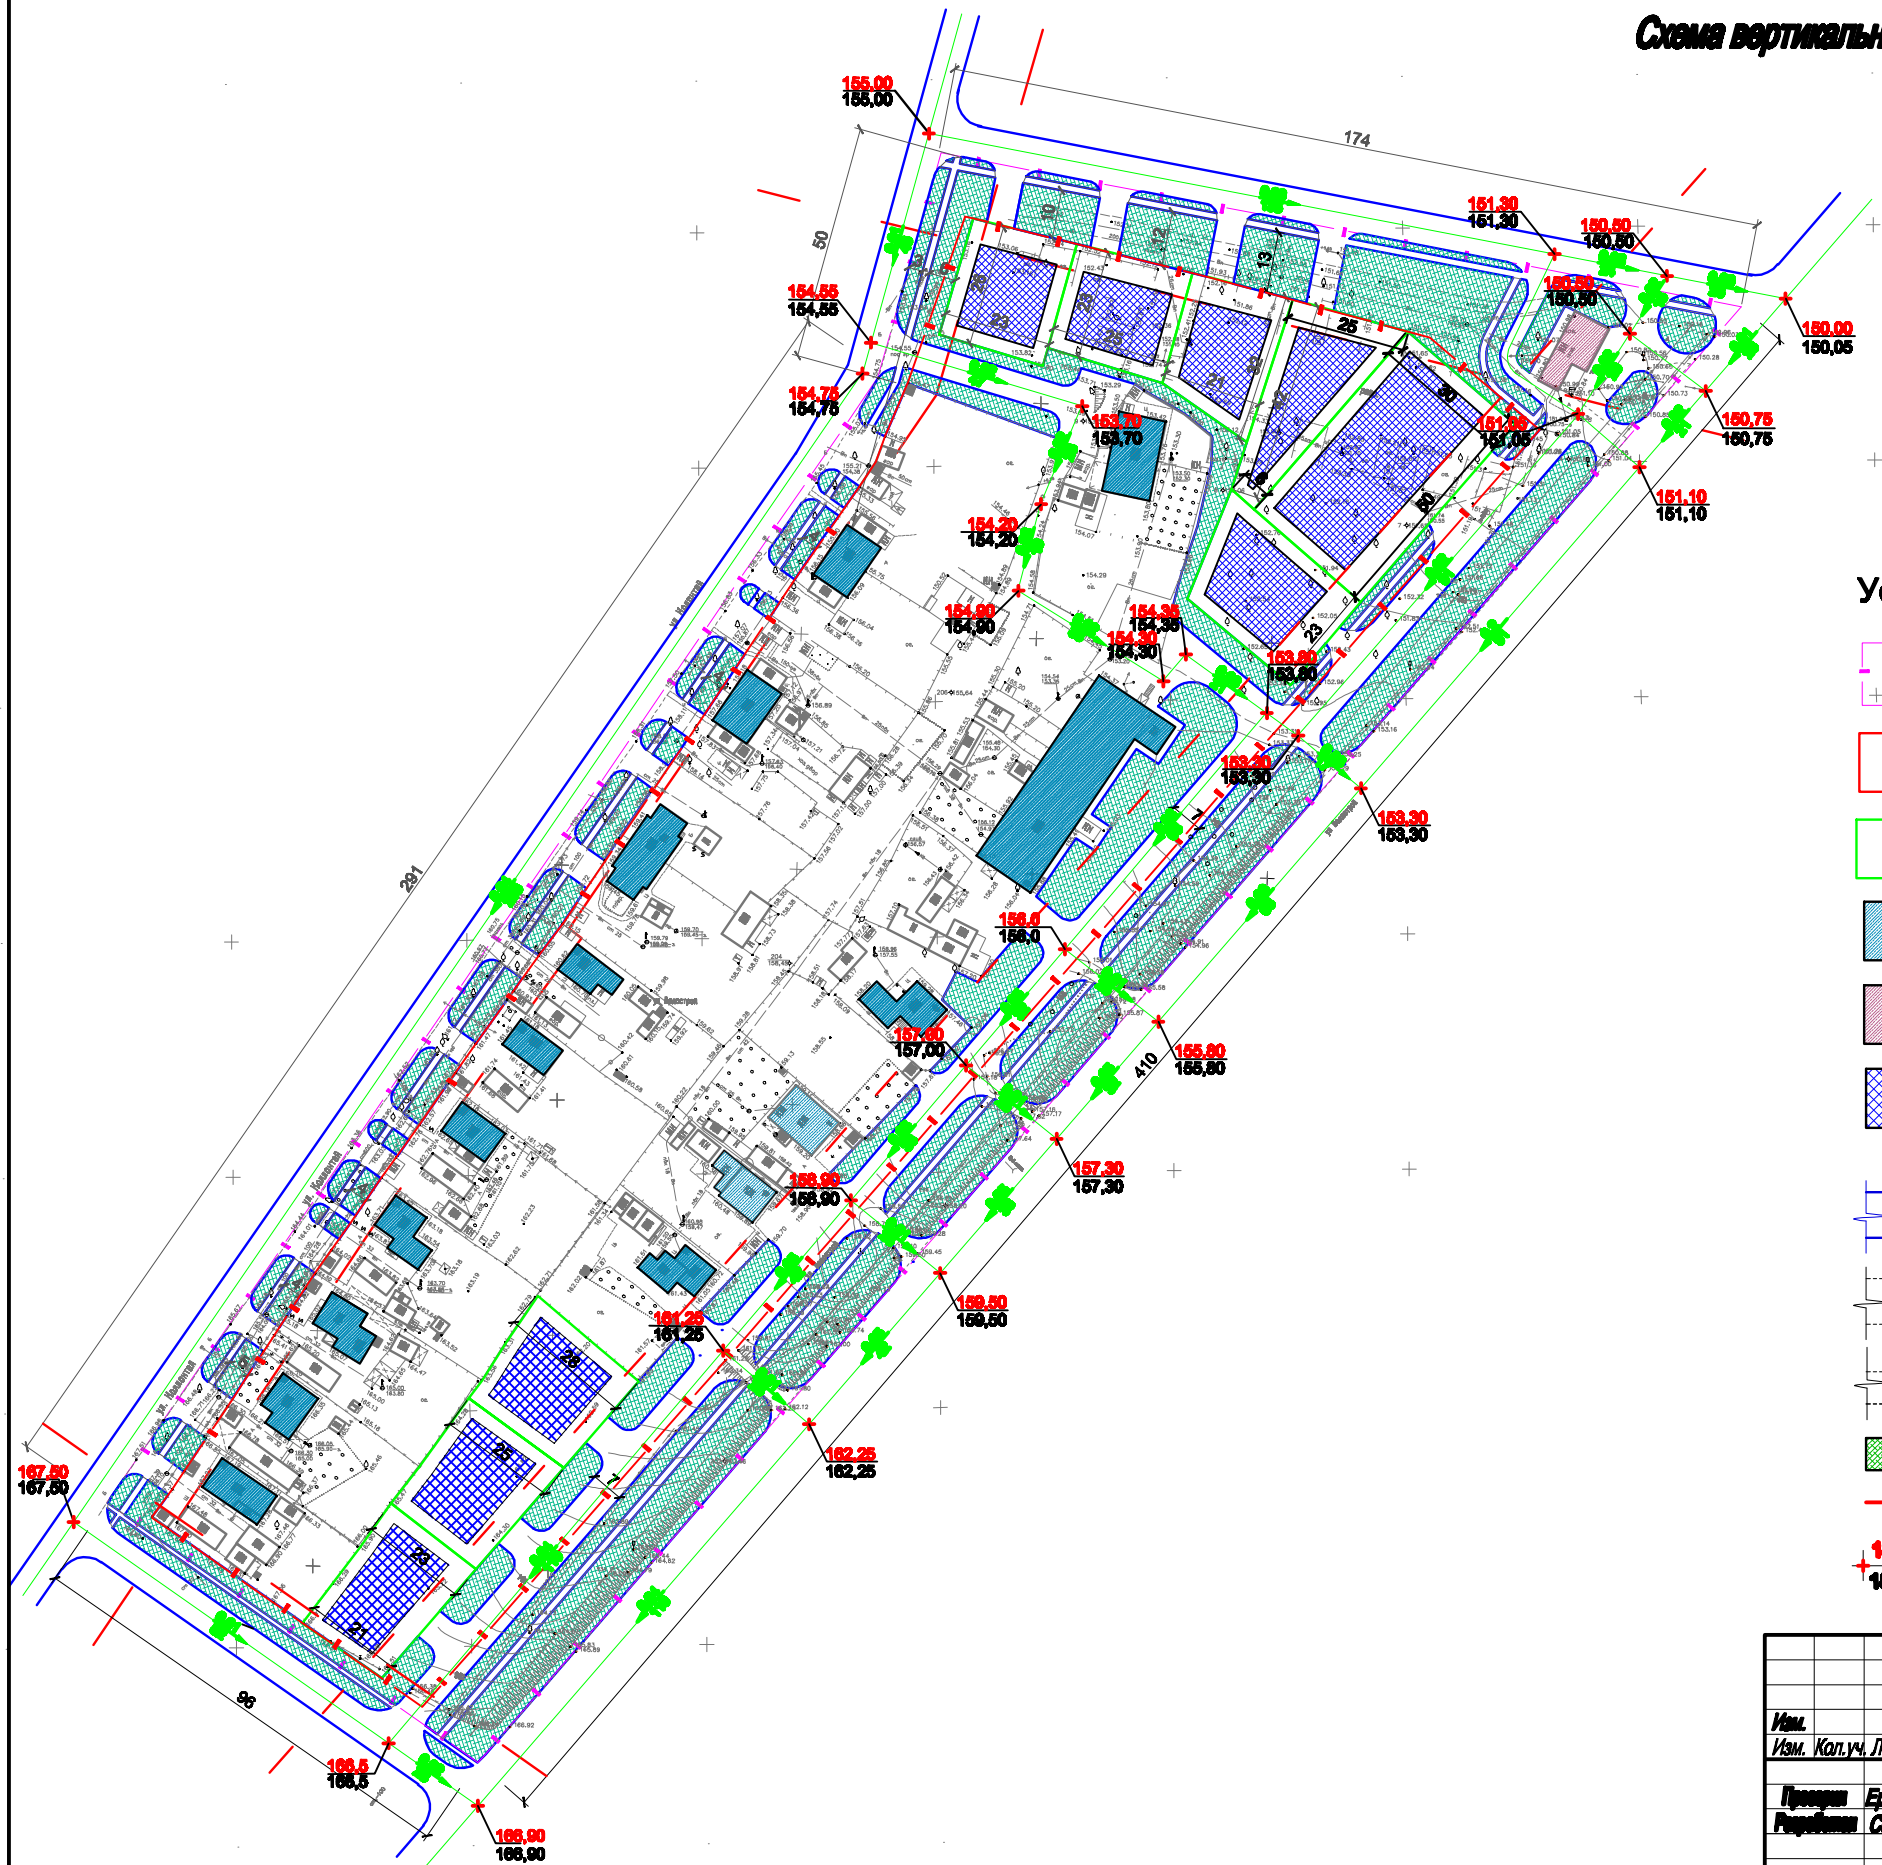

Условные обозначения:

- Граница проектируемой территории
- Границы в красных линиях
- Границы сформированных земельных участков
- Объекты жилой застройки (Существующая жилая застройка)
- Существующий объект социально-культурного и коммунально-бытового назначения
- Граница зоны размещения объектов жилой застройки (Проектируемая жилая застройка)
- Проектируемые дороги и тротуары
- Существующие дороги и проезды
- Дорожки и тротуары
- Газоны и цветники
- Линия регулярной застройки
- Проектная отметка
- Черная отметка

Система координат-МСК-61  
Система высот-Балтийская

Заказчик: Климова Н.А.					
Территория квартала ограниченного улицами Водострой и Коллонтай					
Изм.	Кол.уч.	Лист	Издок.	Подпись	Дата
Проектировщик	Ермилов А.Е.	2017.			
Рецензент	Саров В.В.	2017.			
Проект планировки (утвержденная часть)				Стадия	Лист
				МП	3
				Листов	8
Схема вертикальной планировки и инженерной подготовки территории				ООО "Энергоспектр" г. Ростов-на-Дону	