



НОВЫЙ ПРОЕКТ

общество с ограниченной ответственностью

Россия, 344082, г. Ростов-на-Дону,
ул. Тургеневская, 78 "а",
3 этаж, офис 301-304,
тел. +7(863) 285-00-86

ОГРН 1136195006782, ИНН 6167122328
КПП 616701001, р/с 40702810400210002778
в филиале Банка ГПБ (АО) г. Ростов-на-Дону
к/с 30101810700000000968, БИК 046015968

СРО-П-170-16032012

Заказчик:

**Муниципальное казенное учреждение города
Новошахтинска «Управление городского хозяйства»**

Документация по планировке территории для размещения линейного объекта: «Реконструкция автомобильной дороги от а/д А-270 «М-4» Дон - Новошахтинск - гр. с Украиной» до ш. Соколовская в городе Новошахтинске Ростовской области»

Основная часть проекта планировки.

РАЗДЕЛ 1

**ПРОЕКТ ПЛАНИРОВКИ ТЕРРИТОРИИ.
ГРАФИЧЕСКАЯ ЧАСТЬ.**

34-2020-ПП1

г. Ростов-на-Дону
2020 г.



НОВЫЙ ПРОЕКТ

общество с ограниченной ответственностью

Россия, 344082, г. Ростов-на-Дону,
ул. Тургеневская, 78 "а",
3 этаж, офис 301-304,
тел. +7(863) 285-00-86

ОГРН 1136195006782, ИНН 6167122328
КПП 616701001, р/с 40702810400210002778
в филиале Банка ГПБ (АО) г. Ростов-на-Дону
к/с 30101810700000000968, БИК 046015968

СРО-П-170-16032012

Заказчик:

**Муниципальное казенное учреждение города
Новошахтинска «Управление городского хозяйства»**

Документация по планировке территории для размещения линейного объекта: «Реконструкция автомобильной дороги от а/д А-270 «М-4» Дон» - Новошахтинск - гр. с Украиной» до ш. Соколовская в городе Новошахтинске Ростовской области»

Основная часть проекта планировки.

РАЗДЕЛ 1

**ПРОЕКТ ПЛАНИРОВКИ ТЕРРИТОРИИ.
ГРАФИЧЕСКАЯ ЧАСТЬ.**

34-2020-ПП1

Директор

С.В. Полевода

**Главный инженер
проекта**

А.С. Азатян

г. Ростов-на-Дону
2020 г.

Документация по планировке территории для размещения линейного объекта:
«Реконструкция автомобильной дороги от а/д А-270 «М-4» Дон» - Новошахтинск - гр. с Украиной»
до ш. Соколовская в городе Новошахтинске Ростовской области».

СОСТАВ ДОКУМЕНТАЦИИ ПО ПЛАНИРОВКЕ ТЕРРИТОРИИ




№ п/п	Обозначение документа	Наименование документа	Примечание
		Основная часть проекта планировки.	
1	34-2020-ПП1	Раздел 1 «Проект планировки территории. Графическая часть».	Отдельный сшив
2	34-2020-ПП1	Раздел 2 «Положение о размещении линейных объектов».	Отдельный сшив
		Материалы по обоснованию проекта планировки территории.	
3	34-2020-ПП2	Раздел 3 «Материалы по обоснованию проекта планировки территории. Графическая часть».	Отдельный сшив
4	34-2020-ПП2	Раздел 4 «Материалы по обоснованию проекта планировки территории. Пояснительная записка».	Отдельный сшив
		Основная часть проекта межевания территории.	
5	34-2020-ПМ1	Раздел 5 «Текстовая часть проекта межевания территории».	Отдельный сшив
6	34-2020-ПМ1	Раздел 6 «Чертежи межевания территории».	Отдельный сшив
		Материалы по обоснованию проекта межевания территории	
7	34-2020-ПМ2	Раздел 7 «Чертежи обоснования проекта-межевания территории».	Отдельный сшив

СОДЕРЖАНИЕ РАЗДЕЛА 1

№ п/п	№ п/п	Наименование документов	Стр.	Примечание
1	34-2020-ПП1.С	СОСТАВ ДОКУМЕНТАЦИИ ПО ПЛАНИРОВКЕ ТЕРРИТОРИИ		
2	34-2020-ПП1.СО	СОДЕРЖАНИЕ ТОМА		
3	34-2020-ПП1.ГЧ	Раздел 1 «Проект планировки территории. Графическая часть».		
		Чертеж красных линий		данный лист объединен с листом «Чертеж границ зон планируемого размещения линейных объектов»
		Чертеж границ зон планируемого размещения линейных объектов		
		Чертеж границ зон планируемого размещения линейных объектов, подлежащих реконструкции в связи с изменением их местоположения.		данный лист не разрабатывался вследствие того, что в проекте планировки размещения линейного объекта отсутствуют предложения по реконструкции каких либо объектов.

г. Новошахтинск,
Ростовской области

СХЕМА РАСПОЛОЖЕНИЯ ЛИСТОВ

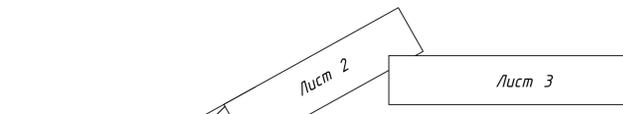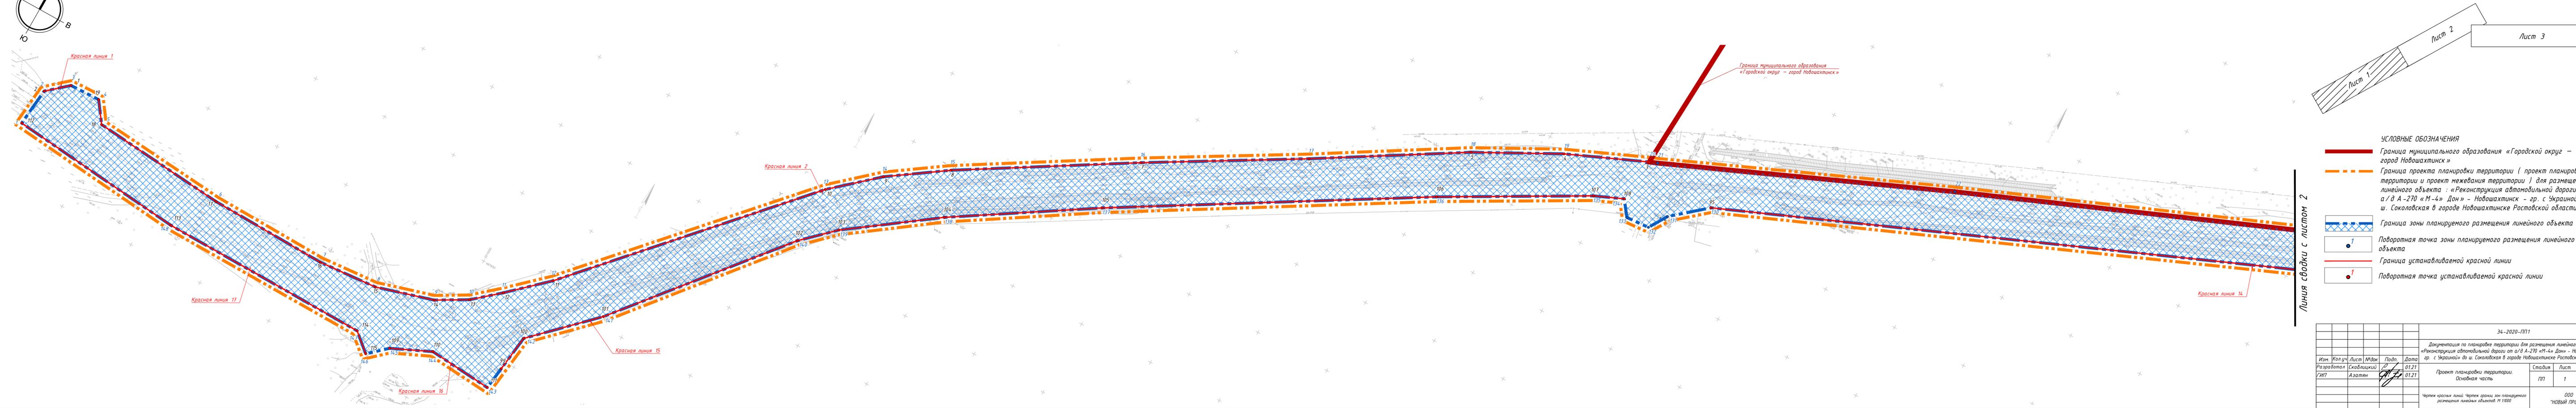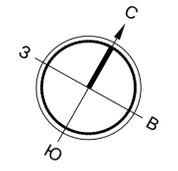

- УСЛОВНЫЕ ОБОЗНАЧЕНИЯ**
- Граница муниципального образования «Городской округ – город Новошахтинск»
 - Граница проекта планировки территории (проект планировки территории и проект межевания территории) для размещения линейного объекта : « Реконструкция автомобильной дороги от а / д А - 270 « М - 4 » Дон » – Новошахтинск – гр. с Украиной » до ш. Соколовская в городе Новошахтинске Ростовской области »
 - Граница зоны планируемого размещения линейного объекта
 - Поворотная точка зоны планируемого размещения линейного объекта
 - Граница устанавливаемой красной линии
 - Поворотная точка устанавливаемой красной линии




Линия стыковки с листом 2

						34 - 2020 - ПП1				
						Документация по планировке территории для размещения линейного объекта: «Реконструкция автомобильной дороги от а/д А-270 «М-4» Дон – Новошахтинск – гр. с Украиной» до ш. Соколовская в городе Новошахтинске Ростовской области»				
Изм.	Кол.уч.	Лист	ИРДж	Подп.	Дата	Разработал Скоблицкий А.А.	Проект планировки территории. Основная часть	Стадия	Лист	Листов
ГИП		Азатьян			01.21			ПП	1	3
						Чертеж красных линий. Чертеж границ зон планируемого размещения линейных объектов. М 1:5000				
						ООО "НОВЫЙ ПРОЕКТ"				
						Формат А4x8				

Согласовано
Имя, № подл., Подпись и дата, Визирование

г. Новошахтинск,
Ростовской области


СХЕМА РАСПОЛОЖЕНИЯ ЛИСТОВ

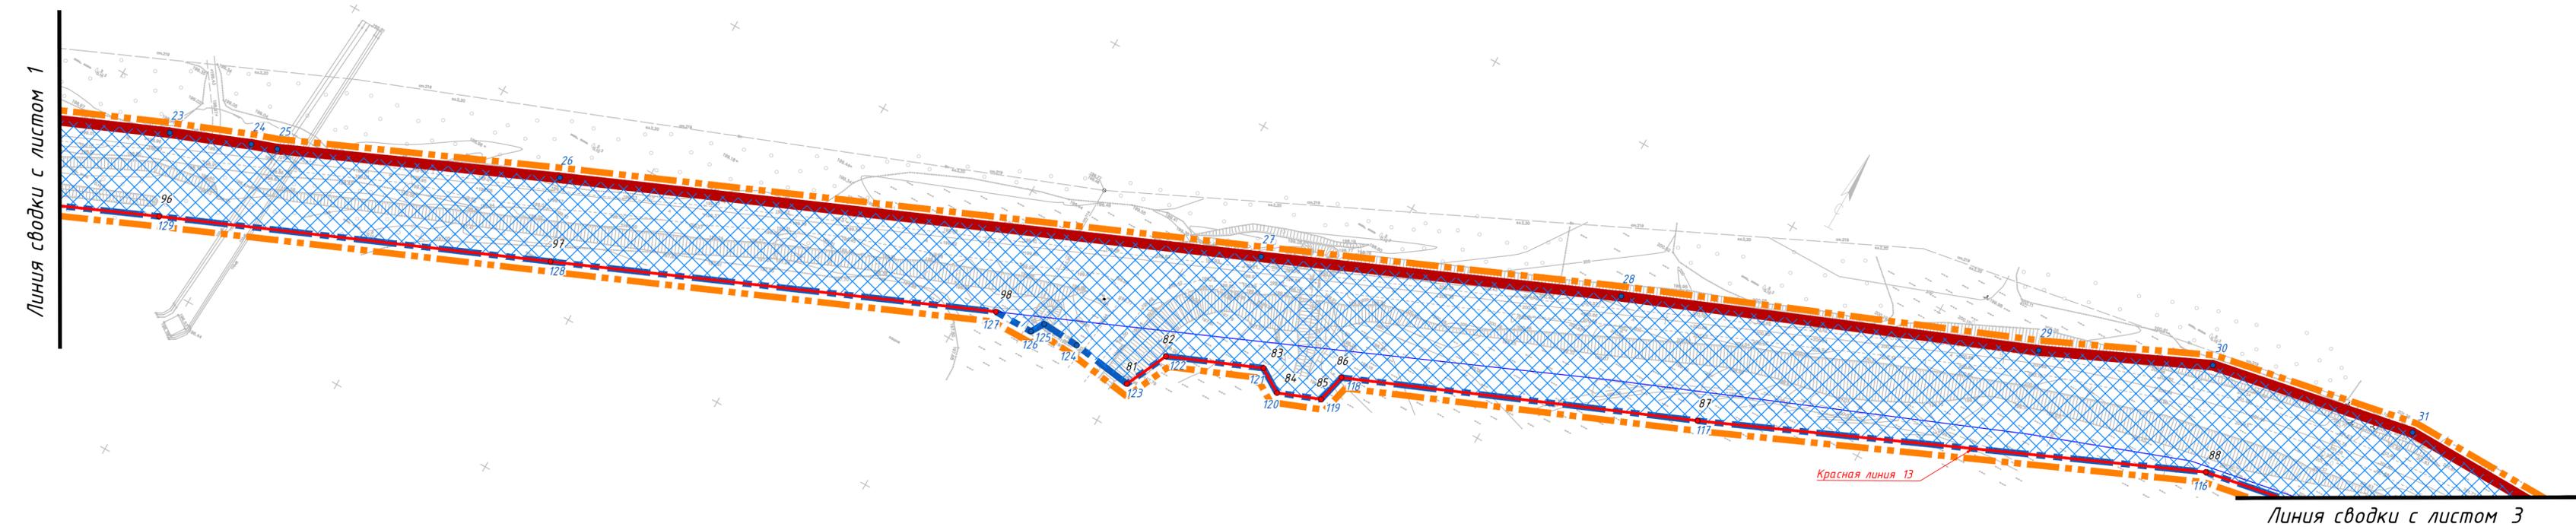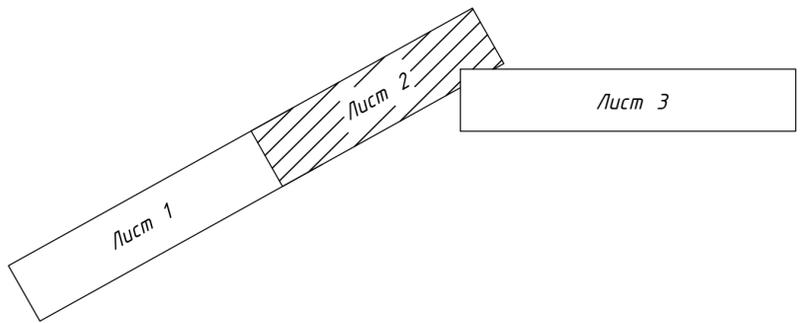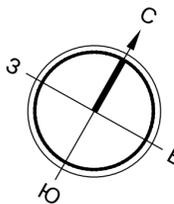

- УСЛОВНЫЕ ОБОЗНАЧЕНИЯ**
- Граница муниципального образования «Городской округ – город Новошахтинск»
 - Граница проекта планировки территории (проект планировки территории и проект межевания территории) для размещения линейного объекта : «Реконструкция автомобильной дороги от а/д А-270 «М-4» Дон» – Новошахтинск – гр. с Украиной» до ш. Соколовская в городе Новошахтинске Ростовской области»
 - Граница зоны планируемого размещения линейного объекта
 - Поворотная точка зоны планируемого размещения линейного объекта
 - Граница устанавливаемой красной линии
 - Поворотная точка устанавливаемой красной линии


Согласовано
Инв.№ подл.
Подпись и дата
Взам.инв.№

34-2020-ПП1						
Документация по планировке территории для размещения линейного объекта: «Реконструкция автомобильной дороги от а/д А-270 «М-4» Дон» – Новошахтинск – гр. с Украиной» до ш. Соколовская в городе Новошахтинске Ростовской области»						
Изм.	Кол.уч.	Лист	№ док	Подп.	Дата	
Разработал	Скоблицкий	2			01.21	
ГИП	Азаян				01.21	
Проект планировки территории. Основная часть					Стадия	Лист
					ПП	2
Чертеж красных линий. Чертеж границ зон планируемого размещения линейных объектов. М 1:1000					000 "НОВЫЙ ПРОЕКТ"	
Формат А4х5						

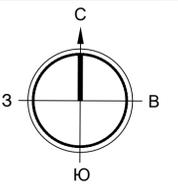

г. Новошахтинск,
Ростовской области

СХЕМА РАСПОЛОЖЕНИЯ ЛИСТОВ

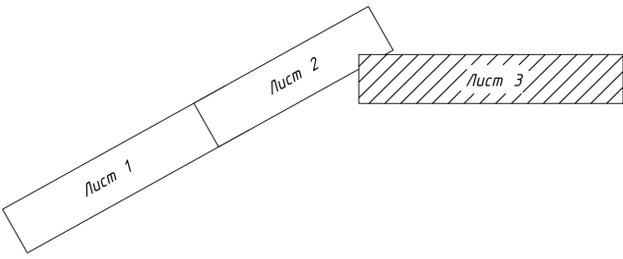

- УСЛОВНЫЕ ОБОЗНАЧЕНИЯ**
- Граница муниципального образования «Городской округ – город Новошахтинск»
 - Граница проекта планировки территории (проект планировки территории и проект межевания территории) для размещения линейного объекта : « Реконструкция автомобильной дороги от а/д А-270 «М-4» Дон – Новошахтинск – гр. с Украиной» до ш. Соколовская в городе Новошахтинске Ростовской области»
 - Граница зоны планируемого размещения линейного объекта
 - Поворотная точка зоны планируемого размещения линейного объекта
 - Граница устанавливаемой красной линии
 - Поворотная точка устанавливаемой красной линии

						34-2020-ПП1			
						Документация по планировке территории для размещения линейного объекта: «Реконструкция автомобильной дороги от а/д А-270 «М-4» Дон – Новошахтинск – гр. с Украиной» до ш. Соколовская в городе Новошахтинске Ростовской области»			
Изм.	Кол.уч.	Лист	ИРДж	Подп.	Дата	Проект планировки территории. Основная часть	Стадия	Лист	Листов
Разработал	Сковлицкий	2	01.21	01.21	01.21		ПП	3	
Изд. № подл.	Подпись и дата	Взам. инв. №				Чертеж красных линий. Чертеж границ зон планируемого размещения линейных объектов. М 1:1000	ООО "НОВЫЙ ПРОЕКТ"		

Согласовано
Изд. № подл.
Подпись и дата
Взам. инв. №