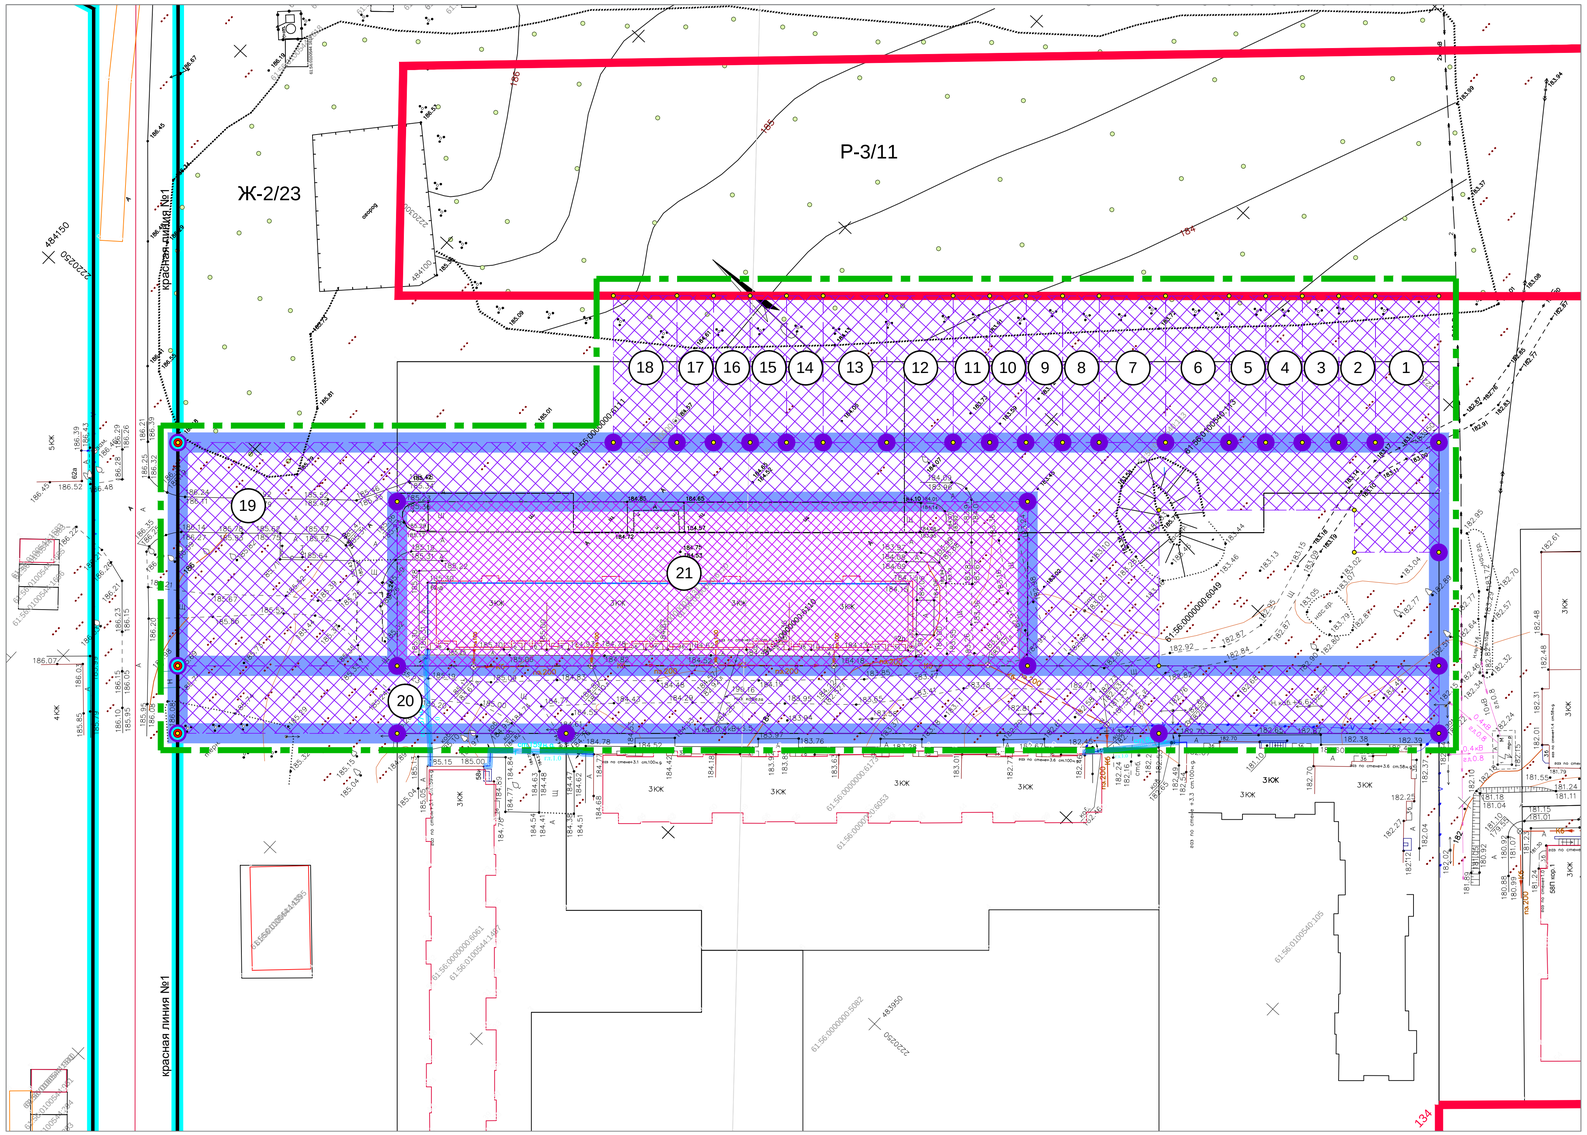

Условные обозначения

Граница проекта планировки территории и проекта межевания территории по постановлению Администрации города Новошахтинска от 04.12.2020г. №1043

Границы существующих и планируемых элементов планировочной структуры (территория общего пользования)

Границы существующих и планируемых элементов планировочной структуры (квартал)

Красные линии

Границы зон планируемого размещения объектов капитального строительства (ранее запроектированные)

Границы зон планируемого размещения объектов капитального строительства (проектируемые)

Граница территориальной зоны

3 — Номер объекта по проекту планировки территории

Условные обозначения характерной точки

1* — Красной линии №1

9 — Границ существующих и планируемых элементов планировочной структуры (территория общего пользования)

1 — Границ существующих и планируемых элементов планировочной структуры (квартал)

5 — Границ зон планируемого размещения объектов капитального строительства (ранее запроектированных)

5 — Границ зон планируемого размещения объектов капитального строительства (проектируемых)

1 — Территориальной зоны

						ППТ1	
						Проект планировки территории и межевания территории квартала, включающего земельные участки по ул. Харьковской: 62-в, 62-ж, 62-е в городе Новошахтинске Ростовской области	
ИЗМ.	КОЛ.УЧ.	ЛИСТ	№ДОК.	ПОДПИСЬ	ДАТА		
РАЗРАБОТАЛ		Злобин			02.21	Проект планировки территории. Основная часть	СТАДИЯ: — / ЛИСТ: 1 / ЛИСТОВ: 2
						Чертеж планировки территории: красные линии, границы существующих и планируемых элементов планировочной структуры, границы зон планируемого размещения объектов капитального строительства. М 1:500	ИП Злобин А.В.

Формат 594x891