



ВНЕСЕНИЕ ИЗМЕНЕНИЙ В ГЕНЕРАЛЬНЫЙ ПЛАН ГОРОДСКОГО ОКРУГА МУНИЦИПАЛЬНОГО ОБРАЗОВАНИЯ "ГОРОД НОВОШАХТИНСК"

КАРТА ПЛАНИРУЕМОГО РАЗМЕЩЕНИЯ ОБЪЕКТОВ МЕСТНОГО ЗНАЧЕНИЯ ГОРОДСКОГО ОКРУГА "ГОРОД НОВОШАХТИНСК". М 1:20000

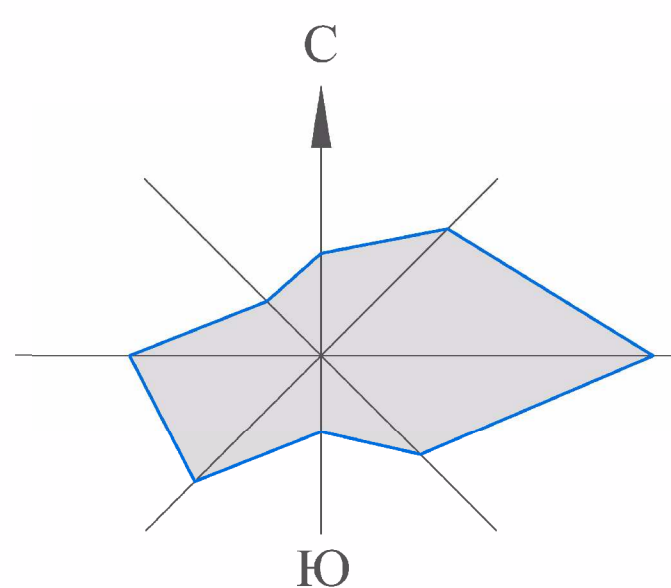


УСЛОВНЫЕ ОБОЗНАЧЕНИЯ:	
ГРАНИЦЫ СУБЪЕКТОВ РОССИЙСКОЙ ФЕДЕРАЦИИ, МУНИЦИПАЛЬНЫХ ОБРАЗОВАНИЙ, НАСЕЛЕННЫХ ПУНКТОВ:	
ГРАНИЦЫ ЕДИНИЦ АДМИНИСТРАТИВНО-ТЕРРИТОРИАЛЬНОГО ДЕЛЕНИЯ РОССИЙСКОЙ ФЕДЕРАЦИИ:	
Граница городского округа	
Граница населенного пункта	
ОБЪЕКТЫ СОЦИАЛЬНОЙ ИНФРАСТРУКТУРЫ, ОТДЫХА И ТУРИЗМА, САНАТОРНО-КУРОРТНОГО НАЗНАЧЕНИЯ:	
ОБЪЕКТЫ ОБРАЗОВАНИЯ И НАУКИ:	
Дошкольная образовательная организация	
Общеобразовательная организация	
Организация дополнительного образования	
ОБЪЕКТЫ КУЛЬТУРЫ И ИСКУССТВА:	
Объект культурно-досугового (клубного) типа	
ОБЪЕКТЫ ФИЗИЧЕСКОЙ КУЛЬТУРЫ И МАССОВОГО СПОРТА:	
Объект спорта, включающий раздельно нормируемые спортивные сооружения (объекты) (в т.ч. физкультурно-оздоровительный комплекс)	
Спортивное сооружение	
ОБЪЕКТЫ ТРАНСПОРТНОЙ ИНФРАСТРУКТУРЫ	
УЛИЧНО-ДОРОЖНАЯ СЕТЬ ГОРОДСКОГО НАСЕЛЕННОГО ПУНКТА	
Магистральная улица общегородского значения регулируемого движения	
Магистральная улица районного значения	
Улицы и дороги местного значения	
ИСКУССТВЕННЫЕ ДОРОЖНЫЕ СООРУЖЕНИЯ	
Мостовое сооружение	
Транспортная развязка в разных уровнях	
Саморегулируемое пересечение в одном уровне	
ОБЪЕКТЫ ЕДИНОЙ ГОСУДАРСТВЕННОЙ СИСТЕМЫ ПРЕДУПРЕЖДЕНИЯ И ЛИКВИДАЦИИ ЧРЕЗВЫЧАЙНЫХ СИТУАЦИЙ	
Объекты обеспечения пожарной безопасности	
Объекты информирования и оповещения	

Планируемый объект	Планируемый объект	ОБЪЕКТЫ ТРУБОПРОВОДНОГО ТРАНСПОРТА И ИНЖЕНЕРНОЙ ИНФРАСТРУКТУРЫ:
		ОБЪЕКТЫ ВОДОСНАБЖЕНИЯ:
		Насосная станция
		Водозабор
		Резервуар
		СЕТИ ВОДОСНАБЖЕНИЯ:
		Водопровод
		ОБЪЕКТЫ ВОДООТВЕДЕНИЯ:
		Канализационная насосная станция (КНС)
		Очистные сооружения (КОС)
		Очистные сооружения дождевой канализации
		СЕТИ ВОДООТВЕДЕНИЯ:
		Канализация самотечная
		Канализация дождевая самотечная закрытая
		ОБЪЕКТЫ ИНЖЕНЕРНОЙ ЗАЩИТЫ ОТ ОПАСНЫХ ГЕОЛОГИЧЕСКИХ ПРОЦЕССОВ:
		Сооружения для защиты от затопления и подтопления
		ОБЪЕКТЫ ДОБЫЧИ И ТРАНСПОРТИРОВКИ ГАЗА:
		Пункт редуцирования газа (ПРГ)
		РАСПРЕДЕЛИТЕЛЬНЫЕ ТРУБОПРОВОДЫ ДЛЯ ТРАНСПОРТИРОВКИ ГАЗА:
		Газопровод распределительный среднего давления
		ОБЪЕКТЫ ТЕПЛОСНАБЖЕНИЯ:
		Источник тепловой энергии

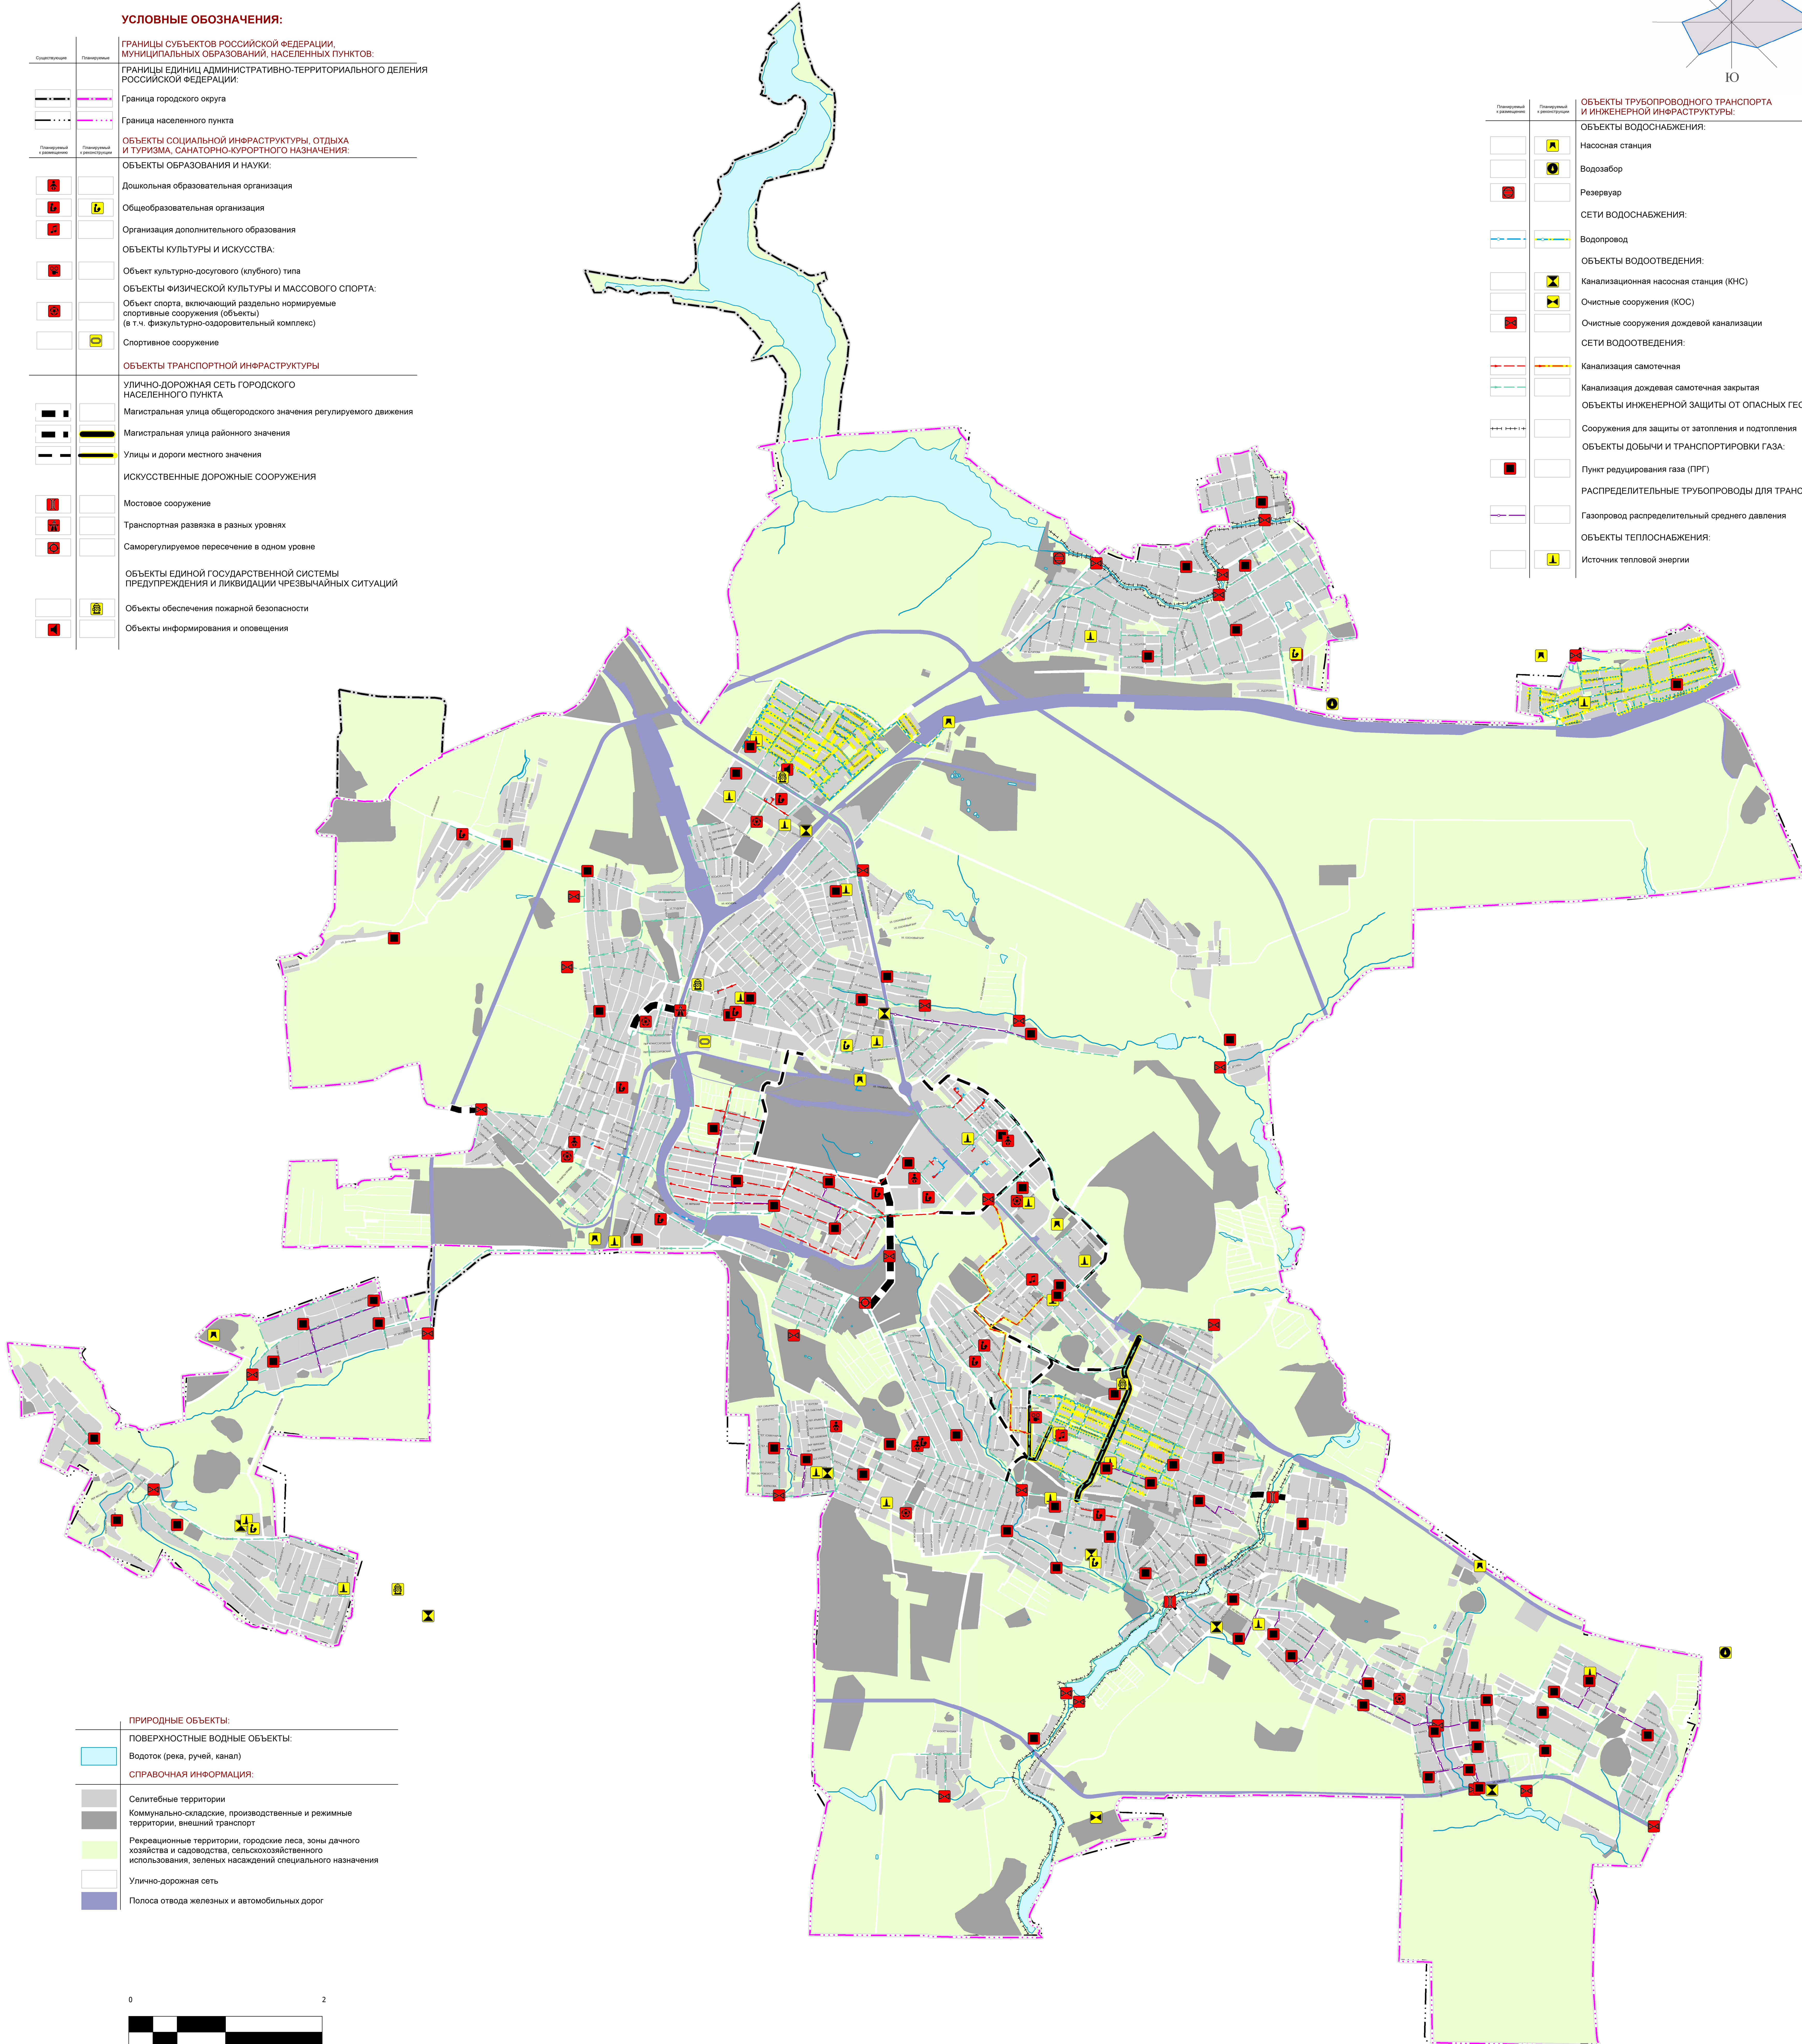

ПРИРОДНЫЕ ОБЪЕКТЫ:	
ПОВЕРХНОСТНЫЕ ВОДНЫЕ ОБЪЕКТЫ:	
Водоток (река, ручей, канал)	
СПРАВОЧНАЯ ИНФОРМАЦИЯ:	
Селитебные территории	
Коммунально-складские, производственные и режимные территории, внешний транспорт	
Рекреационные территории, городские леса, зоны дачного хозяйства и садоводства, сельскохозяйственного использования, зеленых насаждений специального назначения	
Улично-дорожная сеть	
Полоса отвода железных и автомобильных дорог	

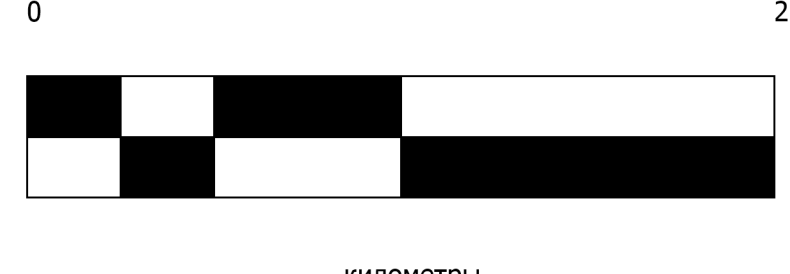

километры

Областное государственное учреждение "Учебно-проектная организация "Южный градостроительный центр"			
Директор		С.Ю. Туркина	
Главный архитектор проекта		С.Ю. Туркина	
Ведущий архитектор		Е.О. Жилин	
Архитектор		А.С. Чибrikova	
Руководитель группы		Р.В. Колесникова	
Заказчик	Администрация городского округа "Город Новошахтинск"		
Проект	Внесение изменений в генеральный план городского округа муниципального образования "Город Новошахтинск"		
Человек	Специализированное учреждение областного исполнительного аппарата городского округа "Город Новошахтинск"		
Г. Ростов-на-Дону	Лист №	Масштаб	Формат
2022 г.	МК 04/2020	1:20 000	104x150