

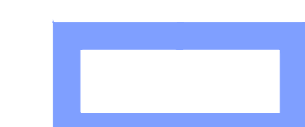


Чертеж планировки территории: красные линии, границы существующих и планируемых элементов планировочной структуры, границы зон планируемого размещения объектов капитального строительства. М 1:1000

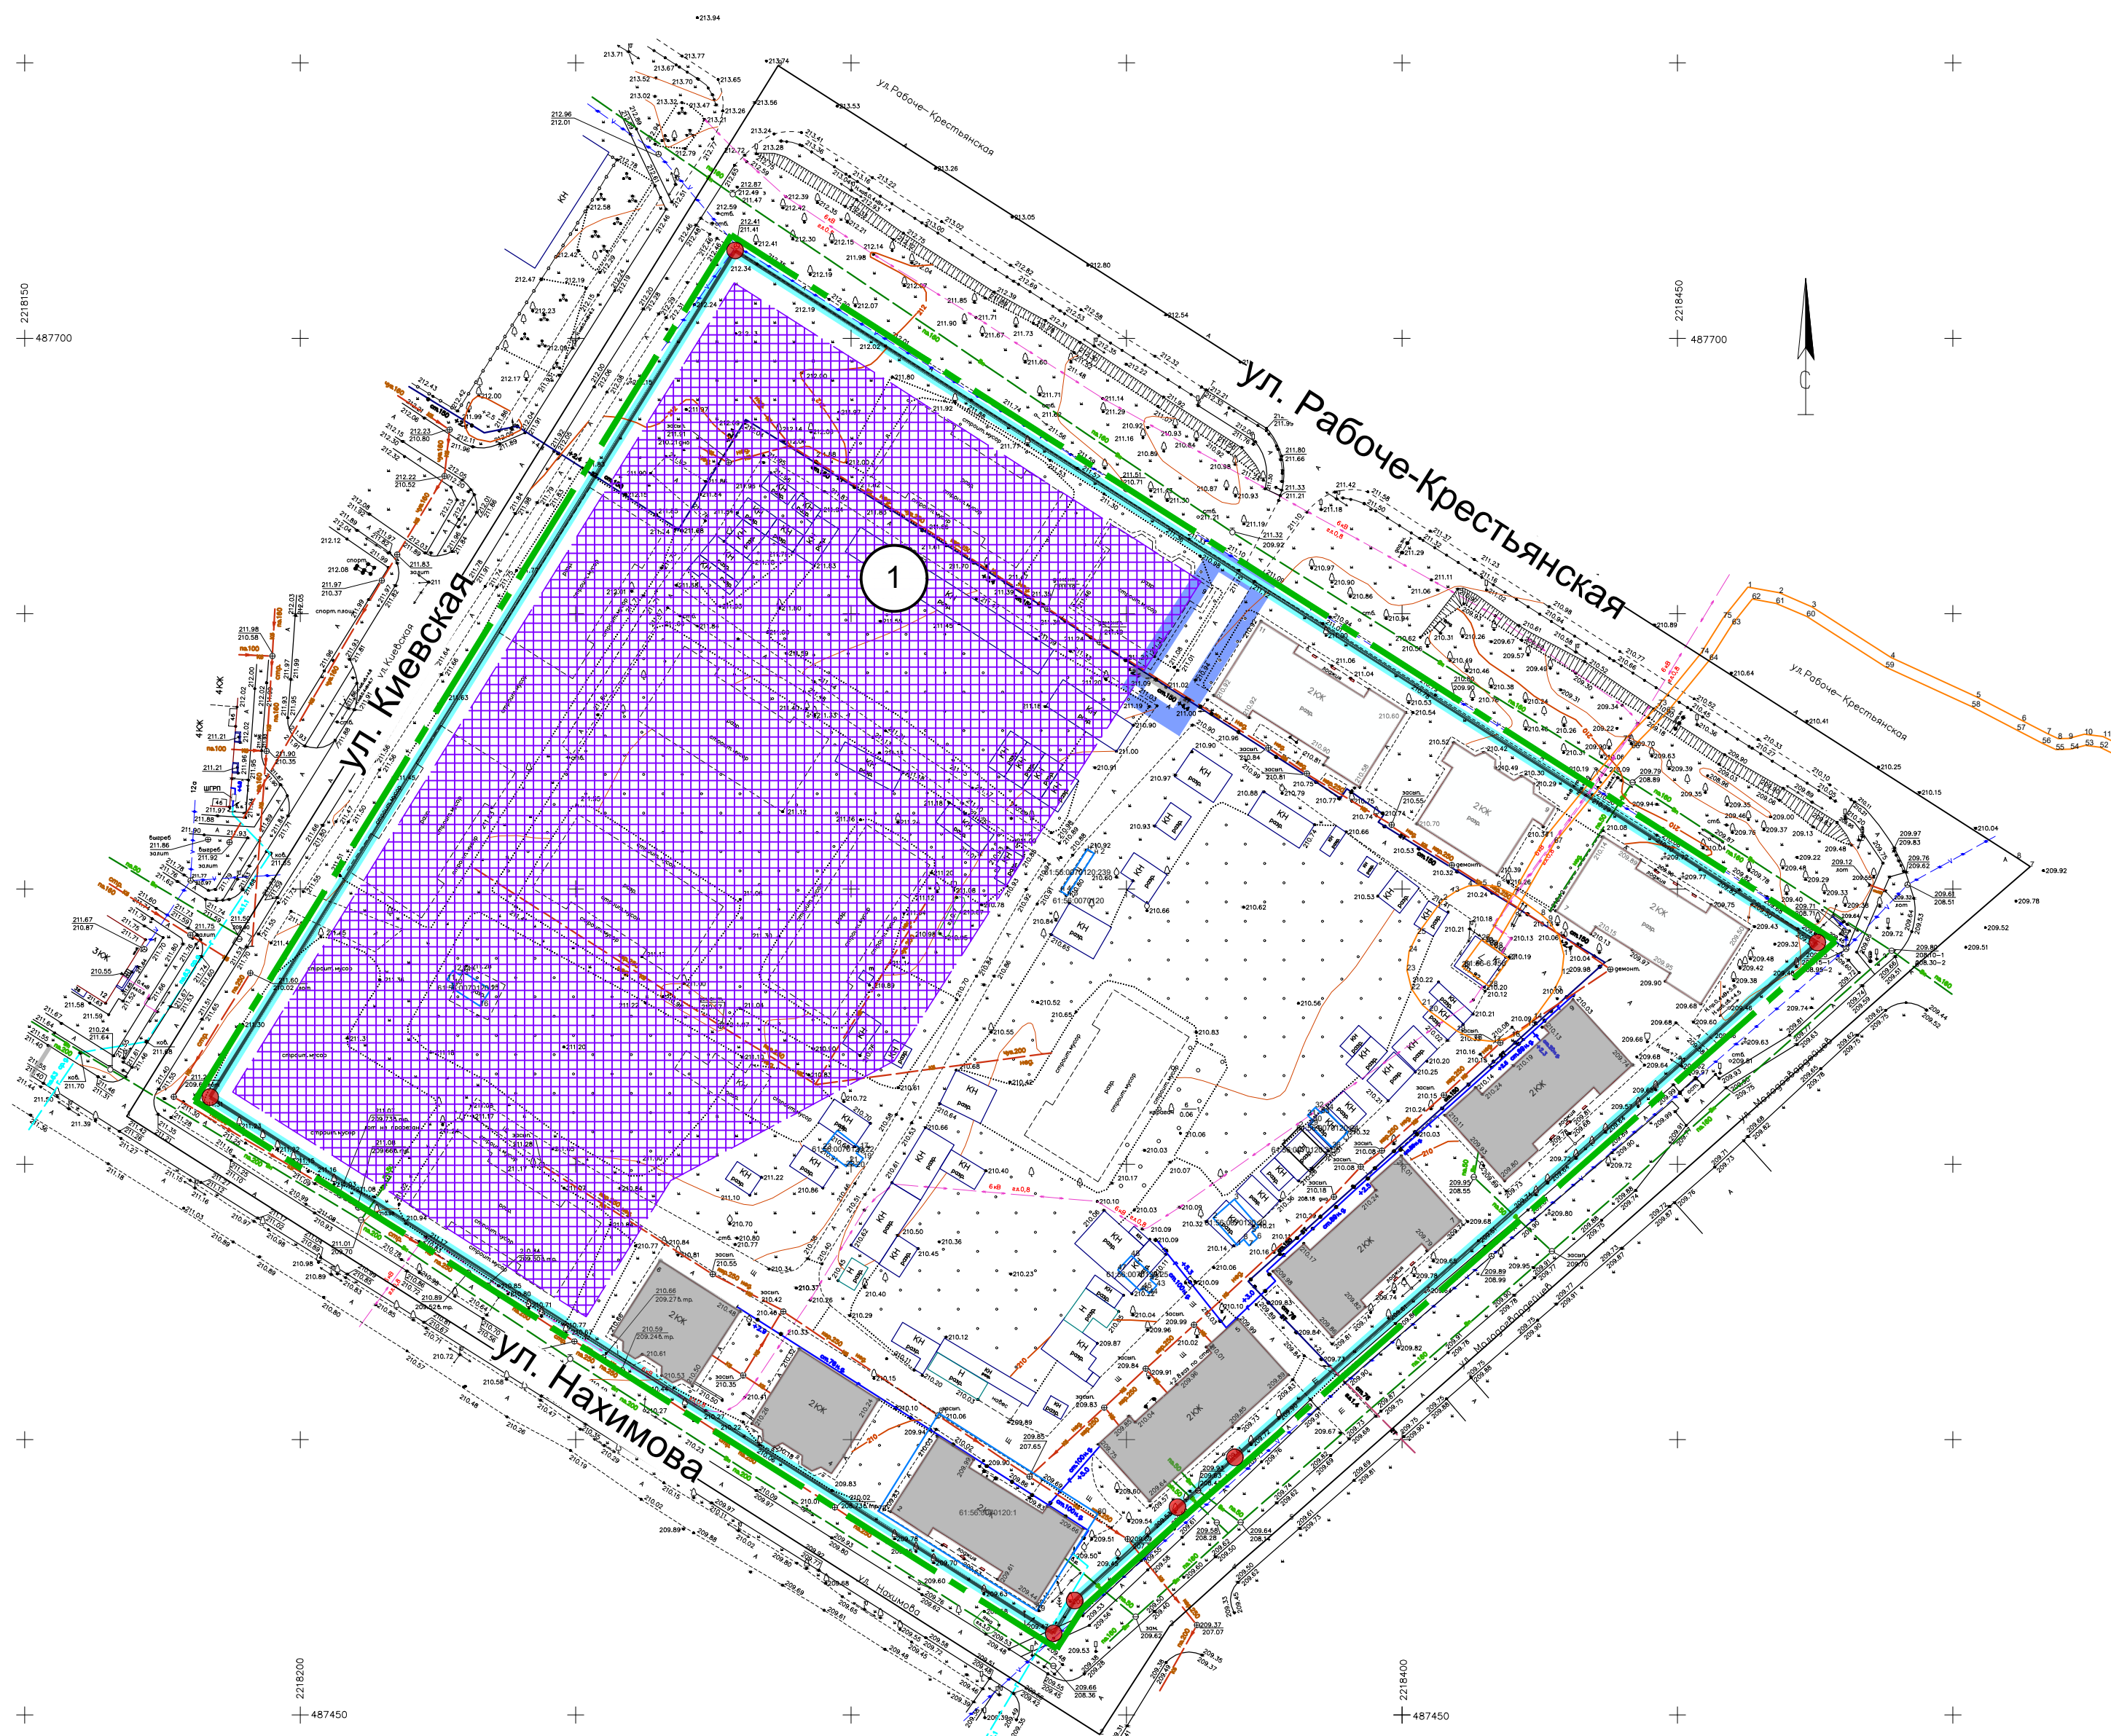





Граница проекта планировки территории и проекта межевания территории по постановлению Администрации города Новошахтинска от _____.20____ № ____




Границы существующих и планируемых элементов планировочной структуры (территория общего пользования)

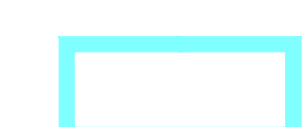


Границы существующих и планируемых элементов планировочной структуры (квартал)

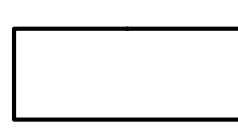

Красные линии





Границы зон планируемого размещения объектов капитального строительства (проектируемые)

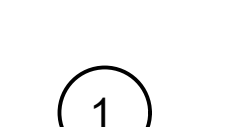


Номер объекта по проекту планировки территории

Чертеж межевания территории: границы планируемых и существующих элементов планировочной структуры; красные линии, утвержденные в составе проекта планировки территории; линии отступа от красных линий в целях определения мест допустимого размещения зданий, строений, сооружений; границы образуемых и изменяемых земельных участков, условные номера образуемых земельных участков; границы зон действия публичных сервитутов. М 1:1000

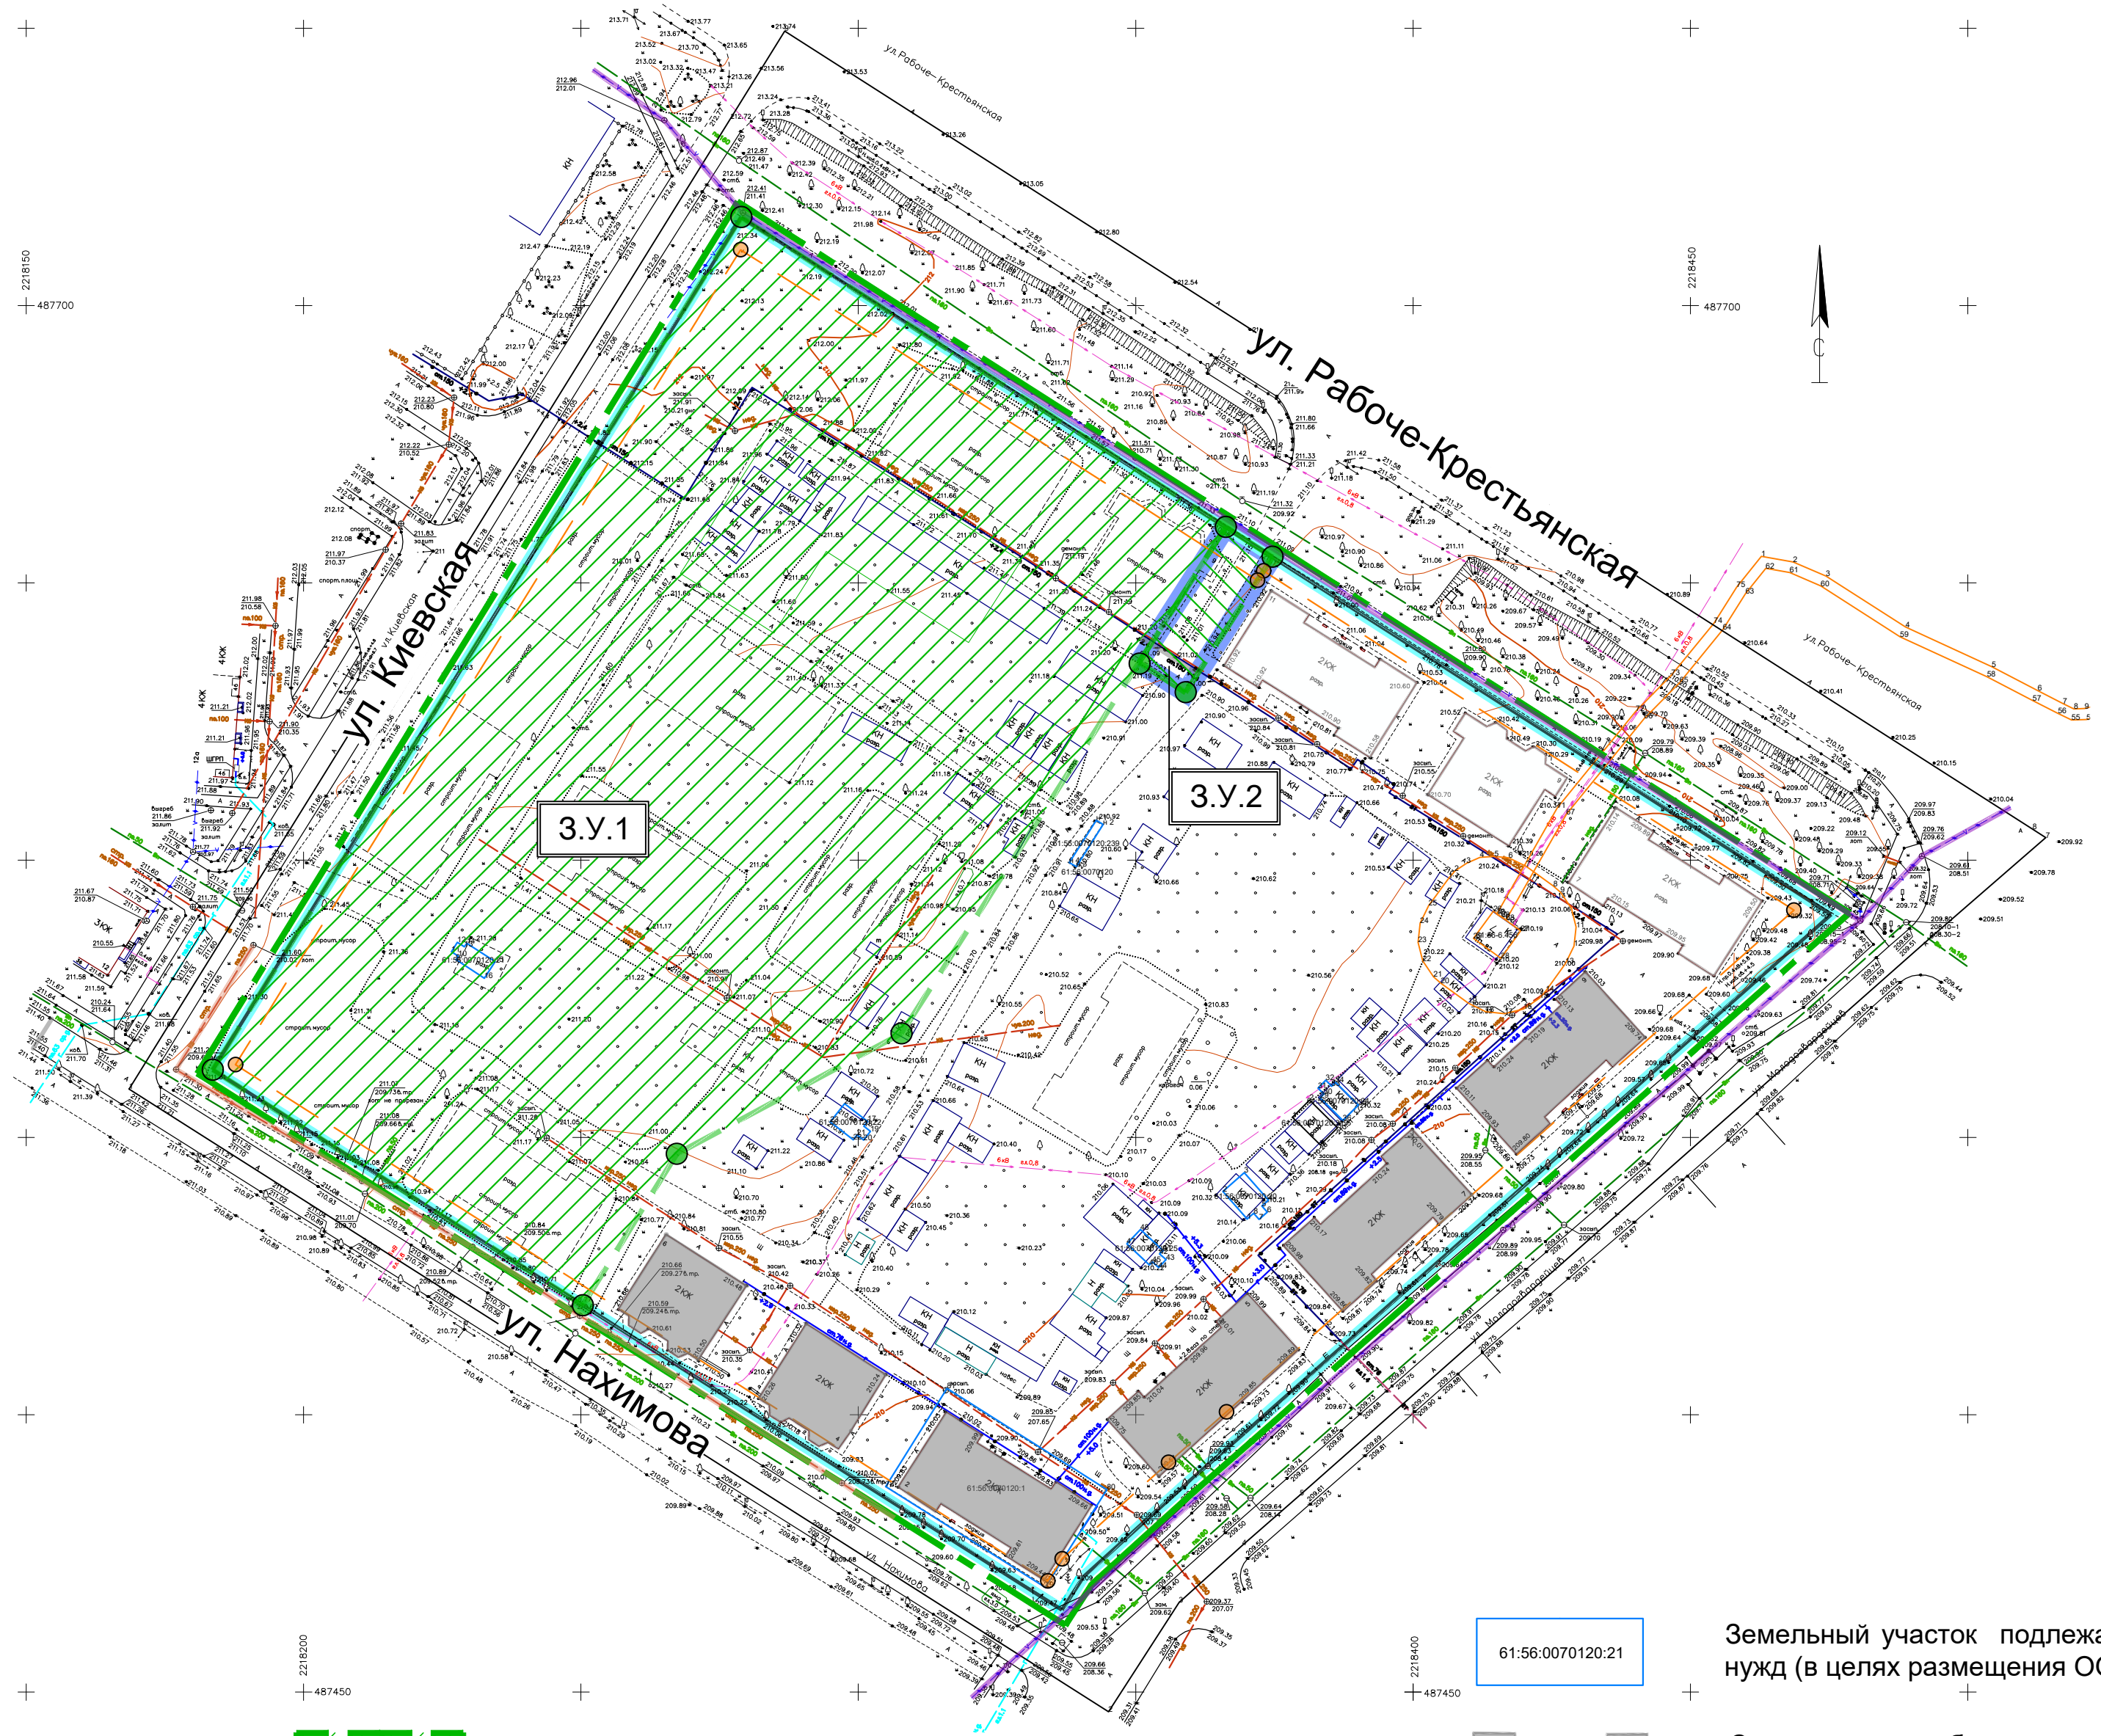





Границы образуемых земельных участков




Линия отступа от красных линий в целях определения мест допустимого размещения зданий, строений, сооружений (линии градостроительного регулирования).

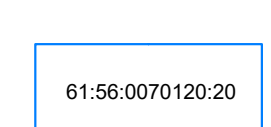


Границы земельных участков стоящих на кадастровом учете.



Существующие объекты капитального строительства



Существующие разрушенные объекты капитального строительства

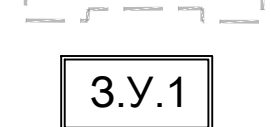

Условный номер образуемых земельных участков (соответствует номеру земельных участков по проекту межевания территории)

Земельный участок подлежащий изъятию для муниципальных нужд (в целях размещения ООО).

61:56.0070120:21

Существующие объекты капитального строительства

Существующие разрушенные объекты капитального строительства

Условный номер образуемых земельных участков (соответствует номеру земельных участков по проекту межевания территории)

З.У.1